

ZONE BLANCHE

ZONE BLANCHE

ZONE BLANCHE

ZONE BLANCHE

Chassagny



**PLAN DE PREVENTION DES RISQUES NATURELS
D'INONDATION DU GARON**



PRÉFET DU RHÔNE

PLAN DE ZONAGE

04-COMMUNE DE CHASSAGNY

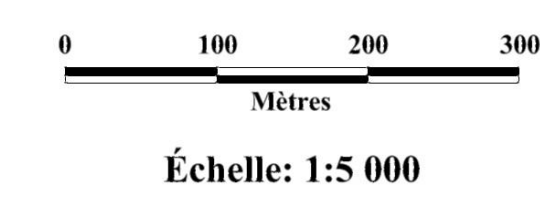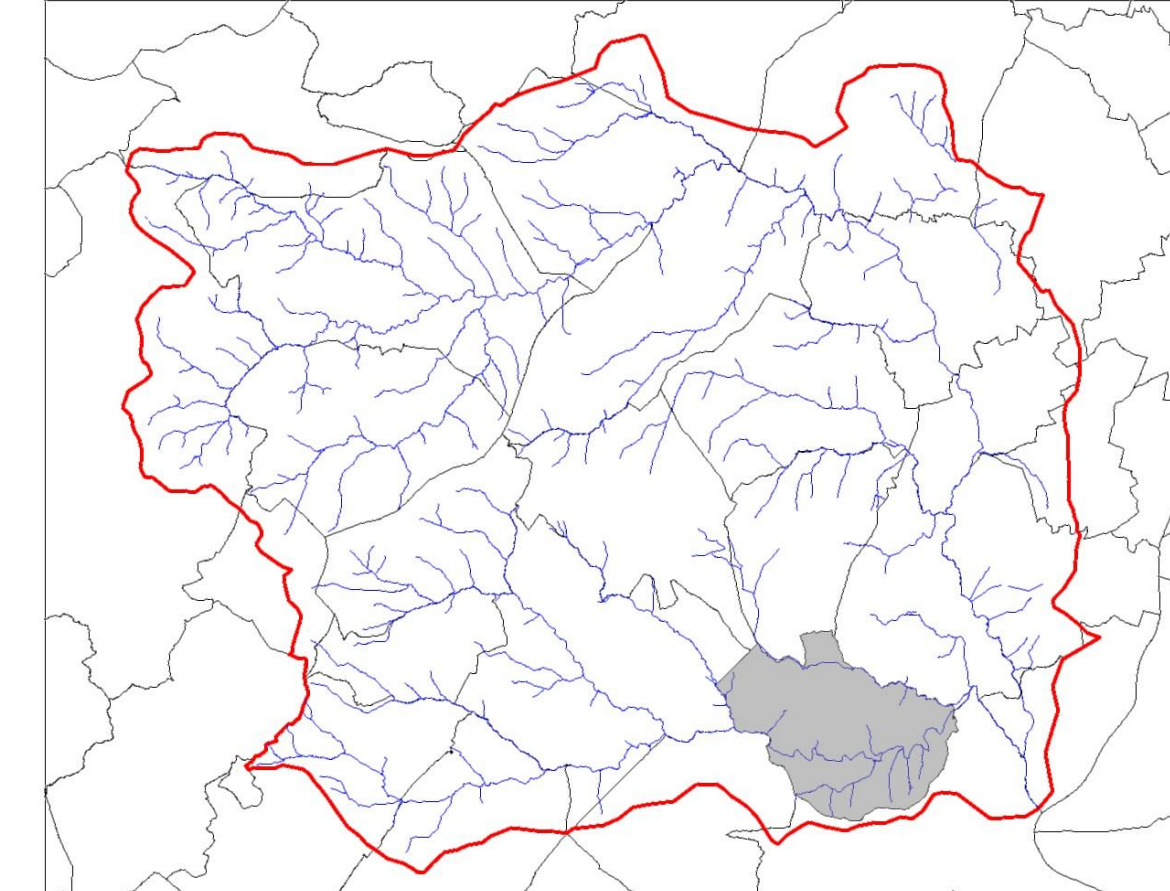

Échelle: 1:5 000

- Limite communale
- Côte réglementaire de référence en m NGF
- Zone Verte NCM
- Zone Rouge
- Zone Bleue
- Zone Violette
- Limite du bassin versant du Garon



Date : janvier 2014

Échelle : 1/5000ème

Prescription du : 13 décembre 2012

Approbation du : 11 juin 2015