


ZONE BLANCHE

ZONE BLANCHE

ZONE BLANCHE

Messimy


- Limite communale
- Cote réglementaire de référence en m NGF
- Zone Verte HGM
- Zone Rouge
- Limite du bassin versant du Garon

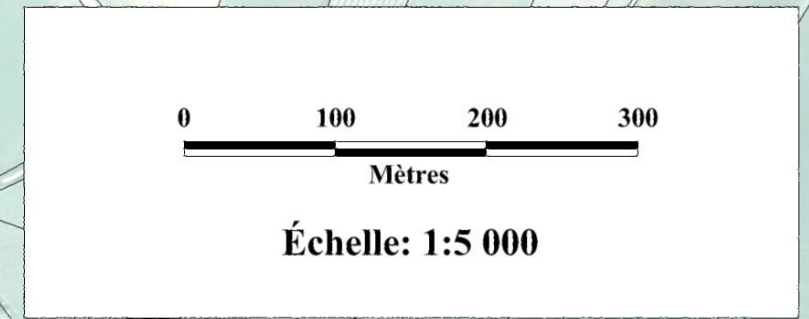

**PLAN DE PREVENTION DES RISQUES NATURELS
D'INONDATION DU GARON**

PRÉFET DU RHÔNE

**PLAN DE ZONAGE
06-COMMUNE DE MESSIMY**

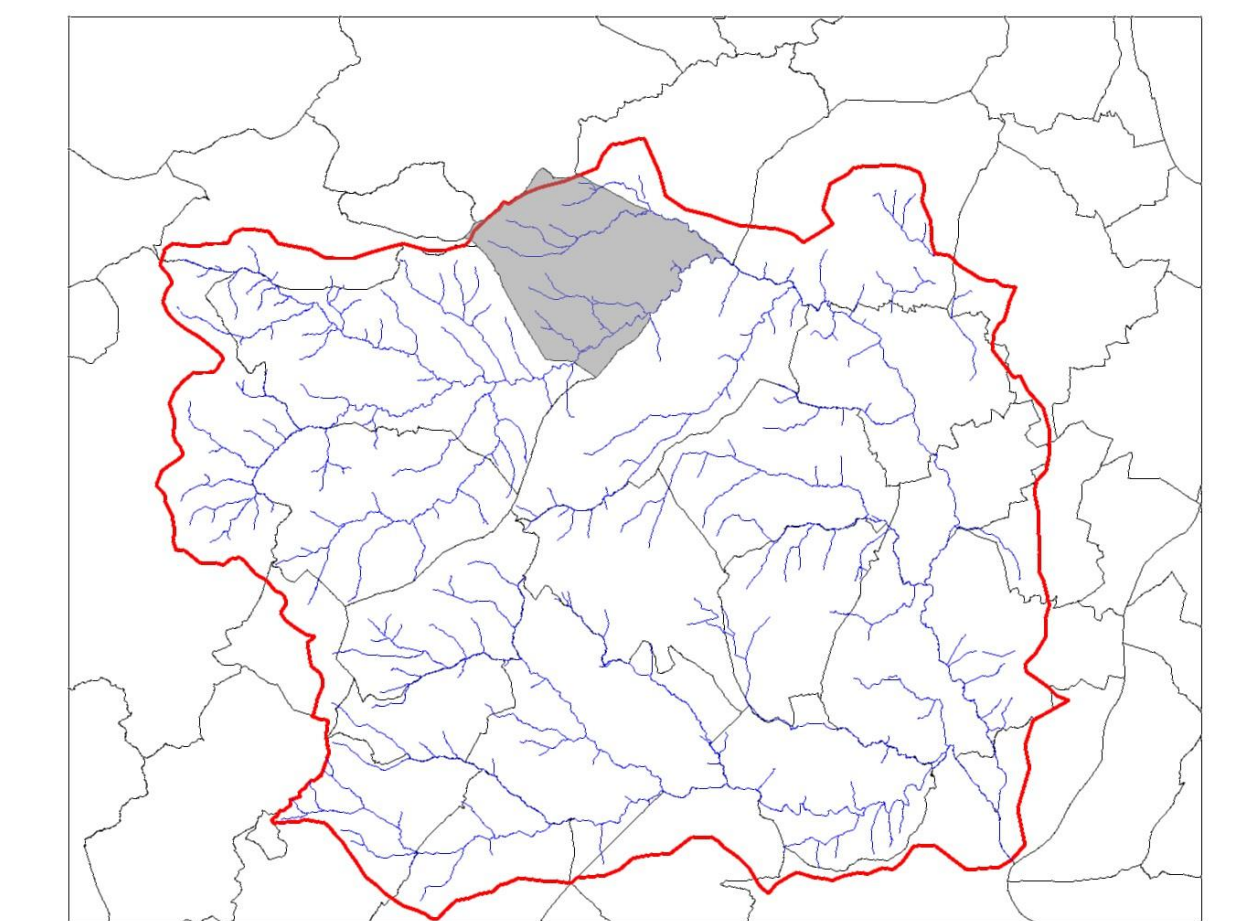

Date : janvier 2014
Échelle : 1/5000ème

Prescription du : 13 décembre 2012
Approbation du : 11 juin 2015