


BASF Agri-Production S.A.S.
Rue Jacquard
69730 Genay Cedex



Plan de situation

Réf. Cadastres :
000 AN 230 / 000 AM 599 /
000 AN 235 / 000 AM 557 /
000 AN 233 / 000 AM 630

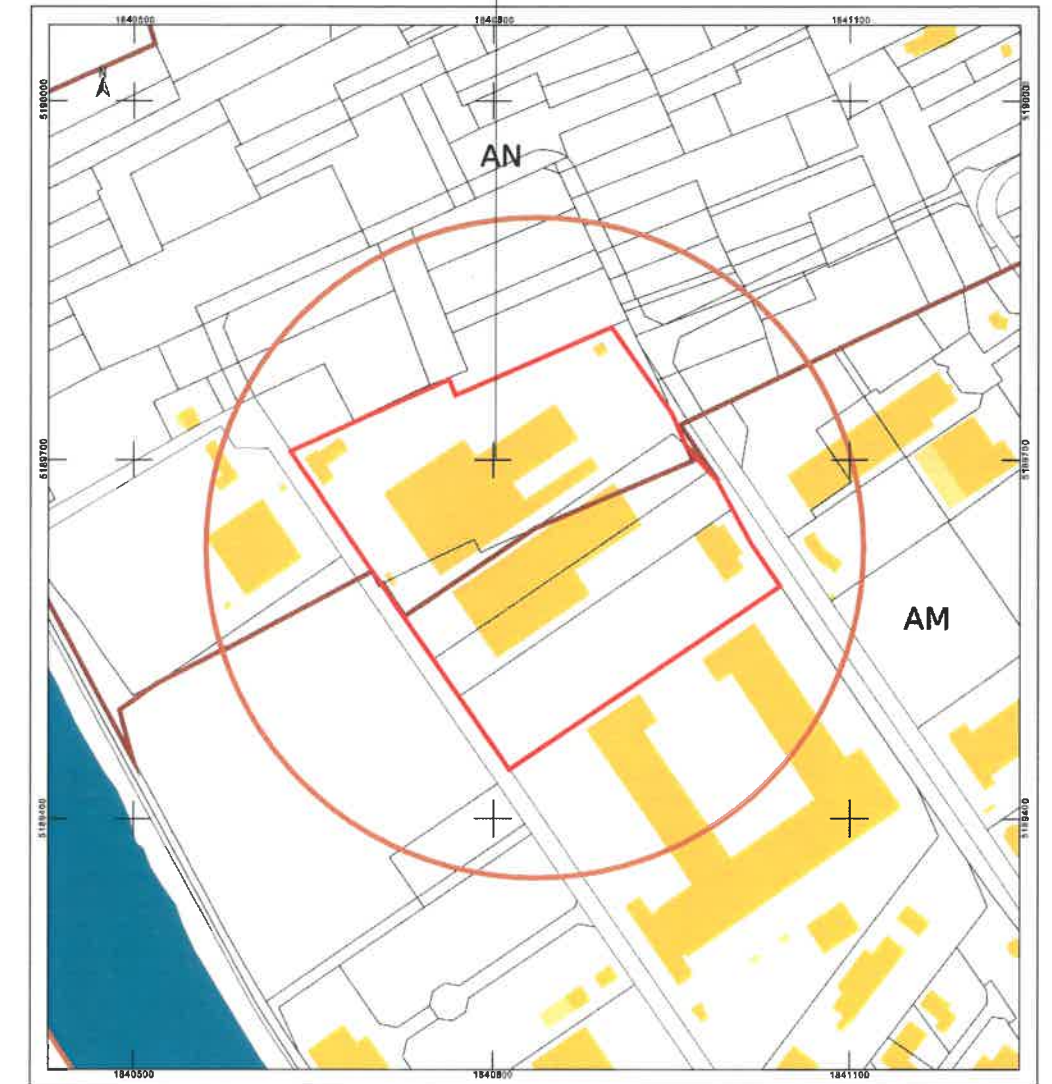

Plan Cadastral



ANNEXE 2 - CERFA N°14734*03



PHILIPPE JAMMET
ARCHITECTE

GRENOBLE
2 bis rue de Montillet - 38000 Grenoble
Tel. 04.78.98.16.72
Fax. 04.78.70.07.53

LYON
Tour Part-Dieu - 120 rue Servant
69320 Lyon Cedex 03
Tel. 04.78.98.16.85

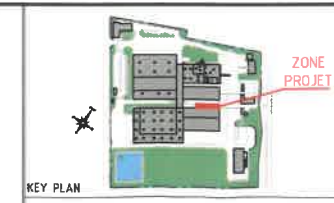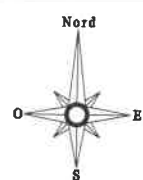


PC	PC	BASF - Extension unité de formulation	A
Plan de situation	DATE	PLAN DE SITUATION - CADASTRE	REVISION
Etat des Lieux	10.10.2018		1
Echelle : -/-			FOLIO
BASF BASF Agri-Production S.A.S. - Rue Jacquard - 69730 GENAY Cedex			

Ce document, propriété de l'Agence Philippe Jammet Architecte, dont la copie est protégée, ne peut être communiqué à une personne étrangère au projet sans autorisation écrite.



VUE AERIENNE - ETAT DES LIEUX

ANNEXE 3 - CERFA N°14734*03


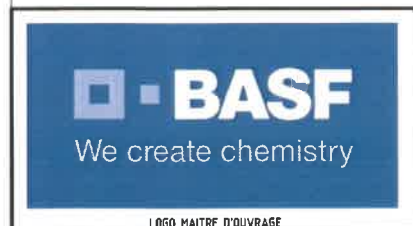


PHILIPPE JAMMET
ARCHITECTE

GRENOBLE 2 bis rue de Mortillet - 38000 Grenoble
Tel. 04.76.06.16.72 Fax. 04.76.70.07.63

LYON 101 Part-Dieu - 126106 Serinier
69328 Lyon Cedex 03
Tel. 04.76.96.16.85

LOGO ARCHITECTE

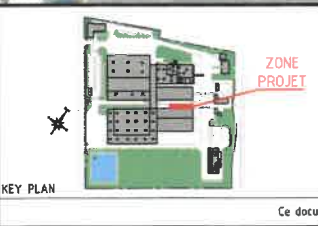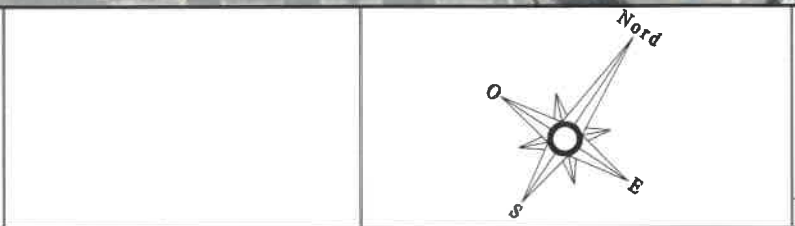

PC	PLAN DE MASSE
PC	ETAT DES LIEUX
PC	ECHELLE : 1/1250

PC
DATE
10.10.2018

BASF - Extension unité de formulation
PLAN DE MASSE - EDL - 1250°
BASF
BASF Agri-Production S.A.S. - Rue Jacquard - 69730 GENAY Cedex

A
REVISION
FOLIO

Ce document, propriété de l'Agence Philippe Jammet Architecte, dont la copie est protégée, ne peut être communiqué à une personne étrangère au projet sans autorisation écrite.



ANNEXE 3 - CERFA N°14734*03

VUE AERIEENNE - ETAT PROJETE




LOGO MAITRE D'OUVRAGE

PHILIPPE JAMMET
ARCHITECTE

GRENOBLE 2 bis rue de Mortillet - 38000 Grenoble
Tel. 04.76.96.16.72
Fax. 04.76.70.07.53

LYON Tour Part Dieu - 121 rue Servant
69381 Lyon Cedex 03
Tel. 04.78.96.16.95

LOGO ARCHITECTE

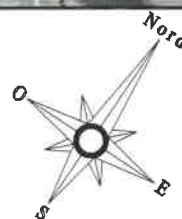

KEY PLAN

PC
PLAN DE MASSE
ETAT PROJETE
ECHELLE : 1/1250

PC
DATE
10.10.2018


BASF - Extension unité de formulation

PLAN DE MASSE - PROJET - 1250°

A
REVISION
FOLIO

BASF
BASF Agri-Production S.A.S. - Rue Jacquard - 69730 GENAY Cedex

Ce document, propriété de l'Agence Philippe Jammet Architecte, dont la copie est protégée, ne peut être communiqué à une personne étrangère au projet sans autorisation écrite.

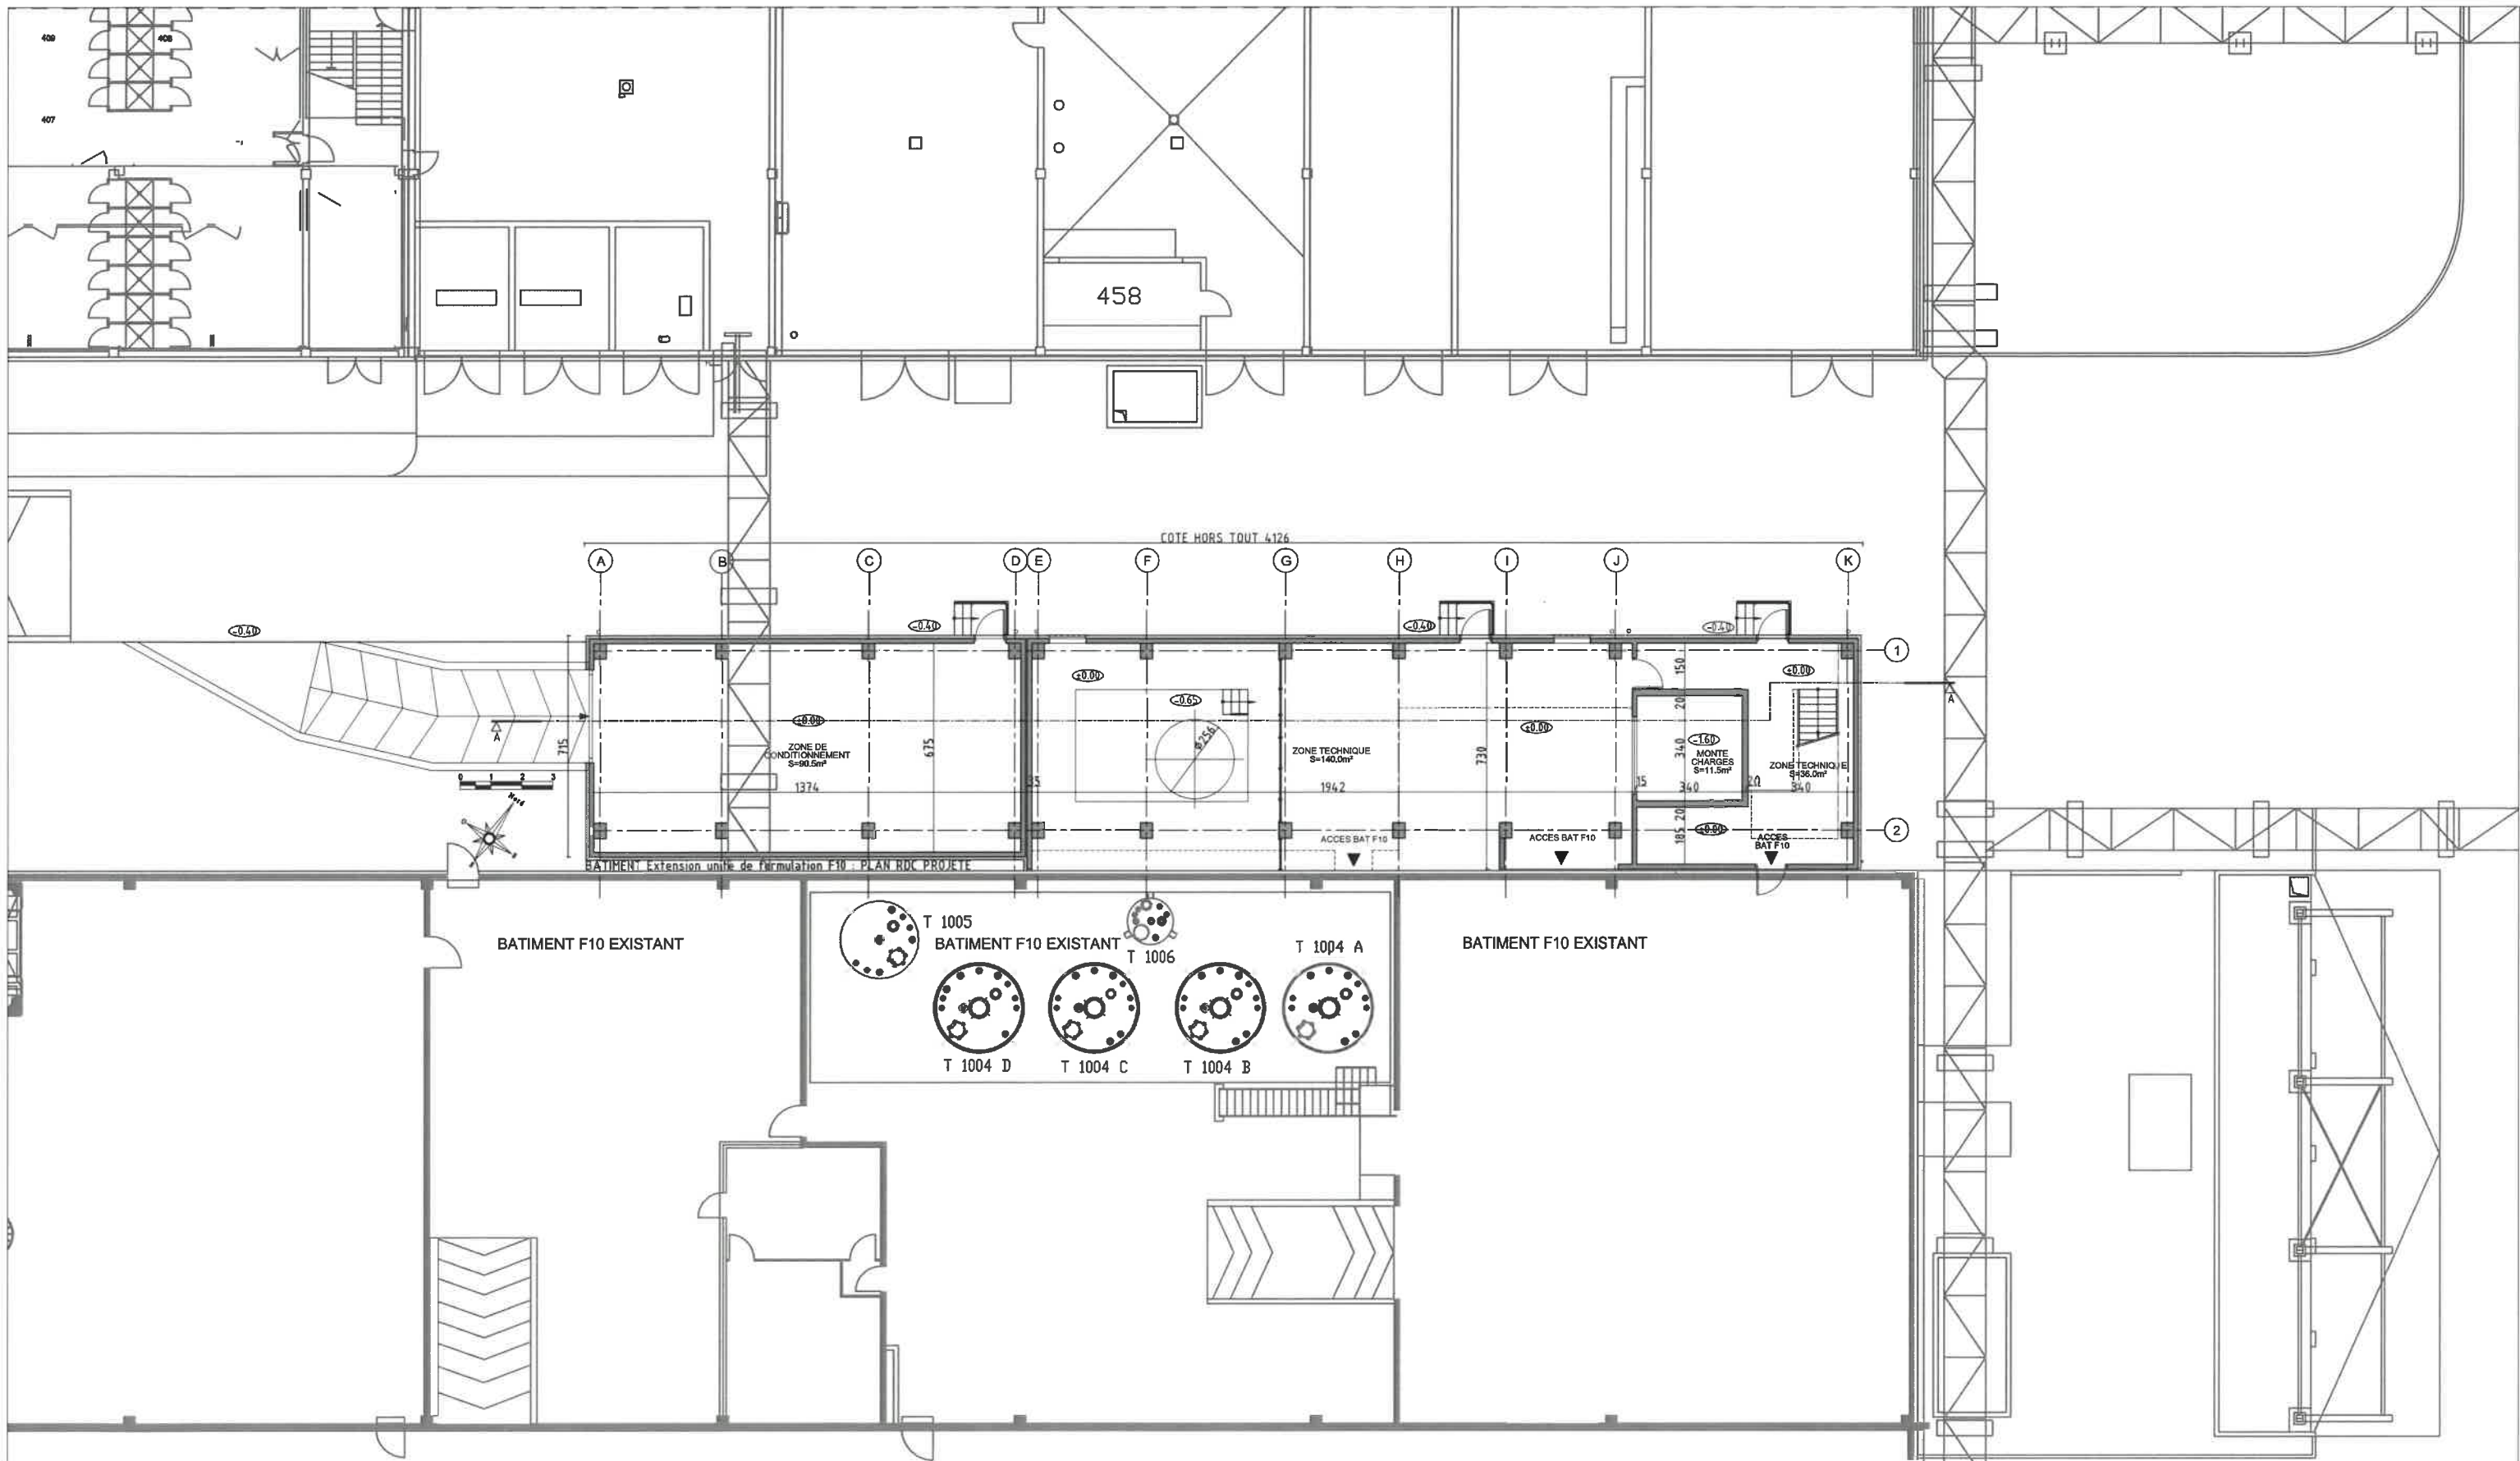



ANNEXE 4 - CERFA N°14734*03



PHILIPPE JAMMET
ARCHITECTE

GRENOBLE
 2 bis rue de Mortillet - 38000 Grenoble
 Tel. 04.76.06.16.72
 Fax. 04.76.70.07.53


LYON
 Tour P&A - 120 rue Servient
 69326 Lyon Cedex 03
 Tel. 04.76.06.16.86

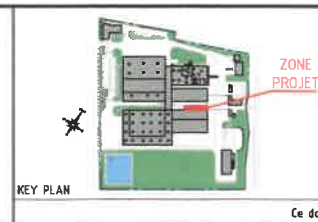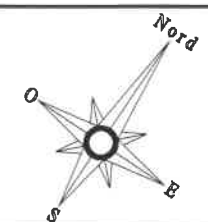

PC	PC
PLAN EXTENSION	BASF - Extension unité de formulation
ETAT PROJETE	DATE 10.10.2018
ECHELLE : 1/200	PLAN REZ DE CHAUSSEE PROJETE

REVISION	A
FOLIO	
BASF	
BASF Agri-Production S.A.S. - Rue Jacquard - 69730 GENAY Cedex	

Ce document, propriété de l'Agence Philippe Jammet Architecte, dont la copie est protégée, ne peut être communiqué à une personne étrangère au projet sans autorisation écrite.

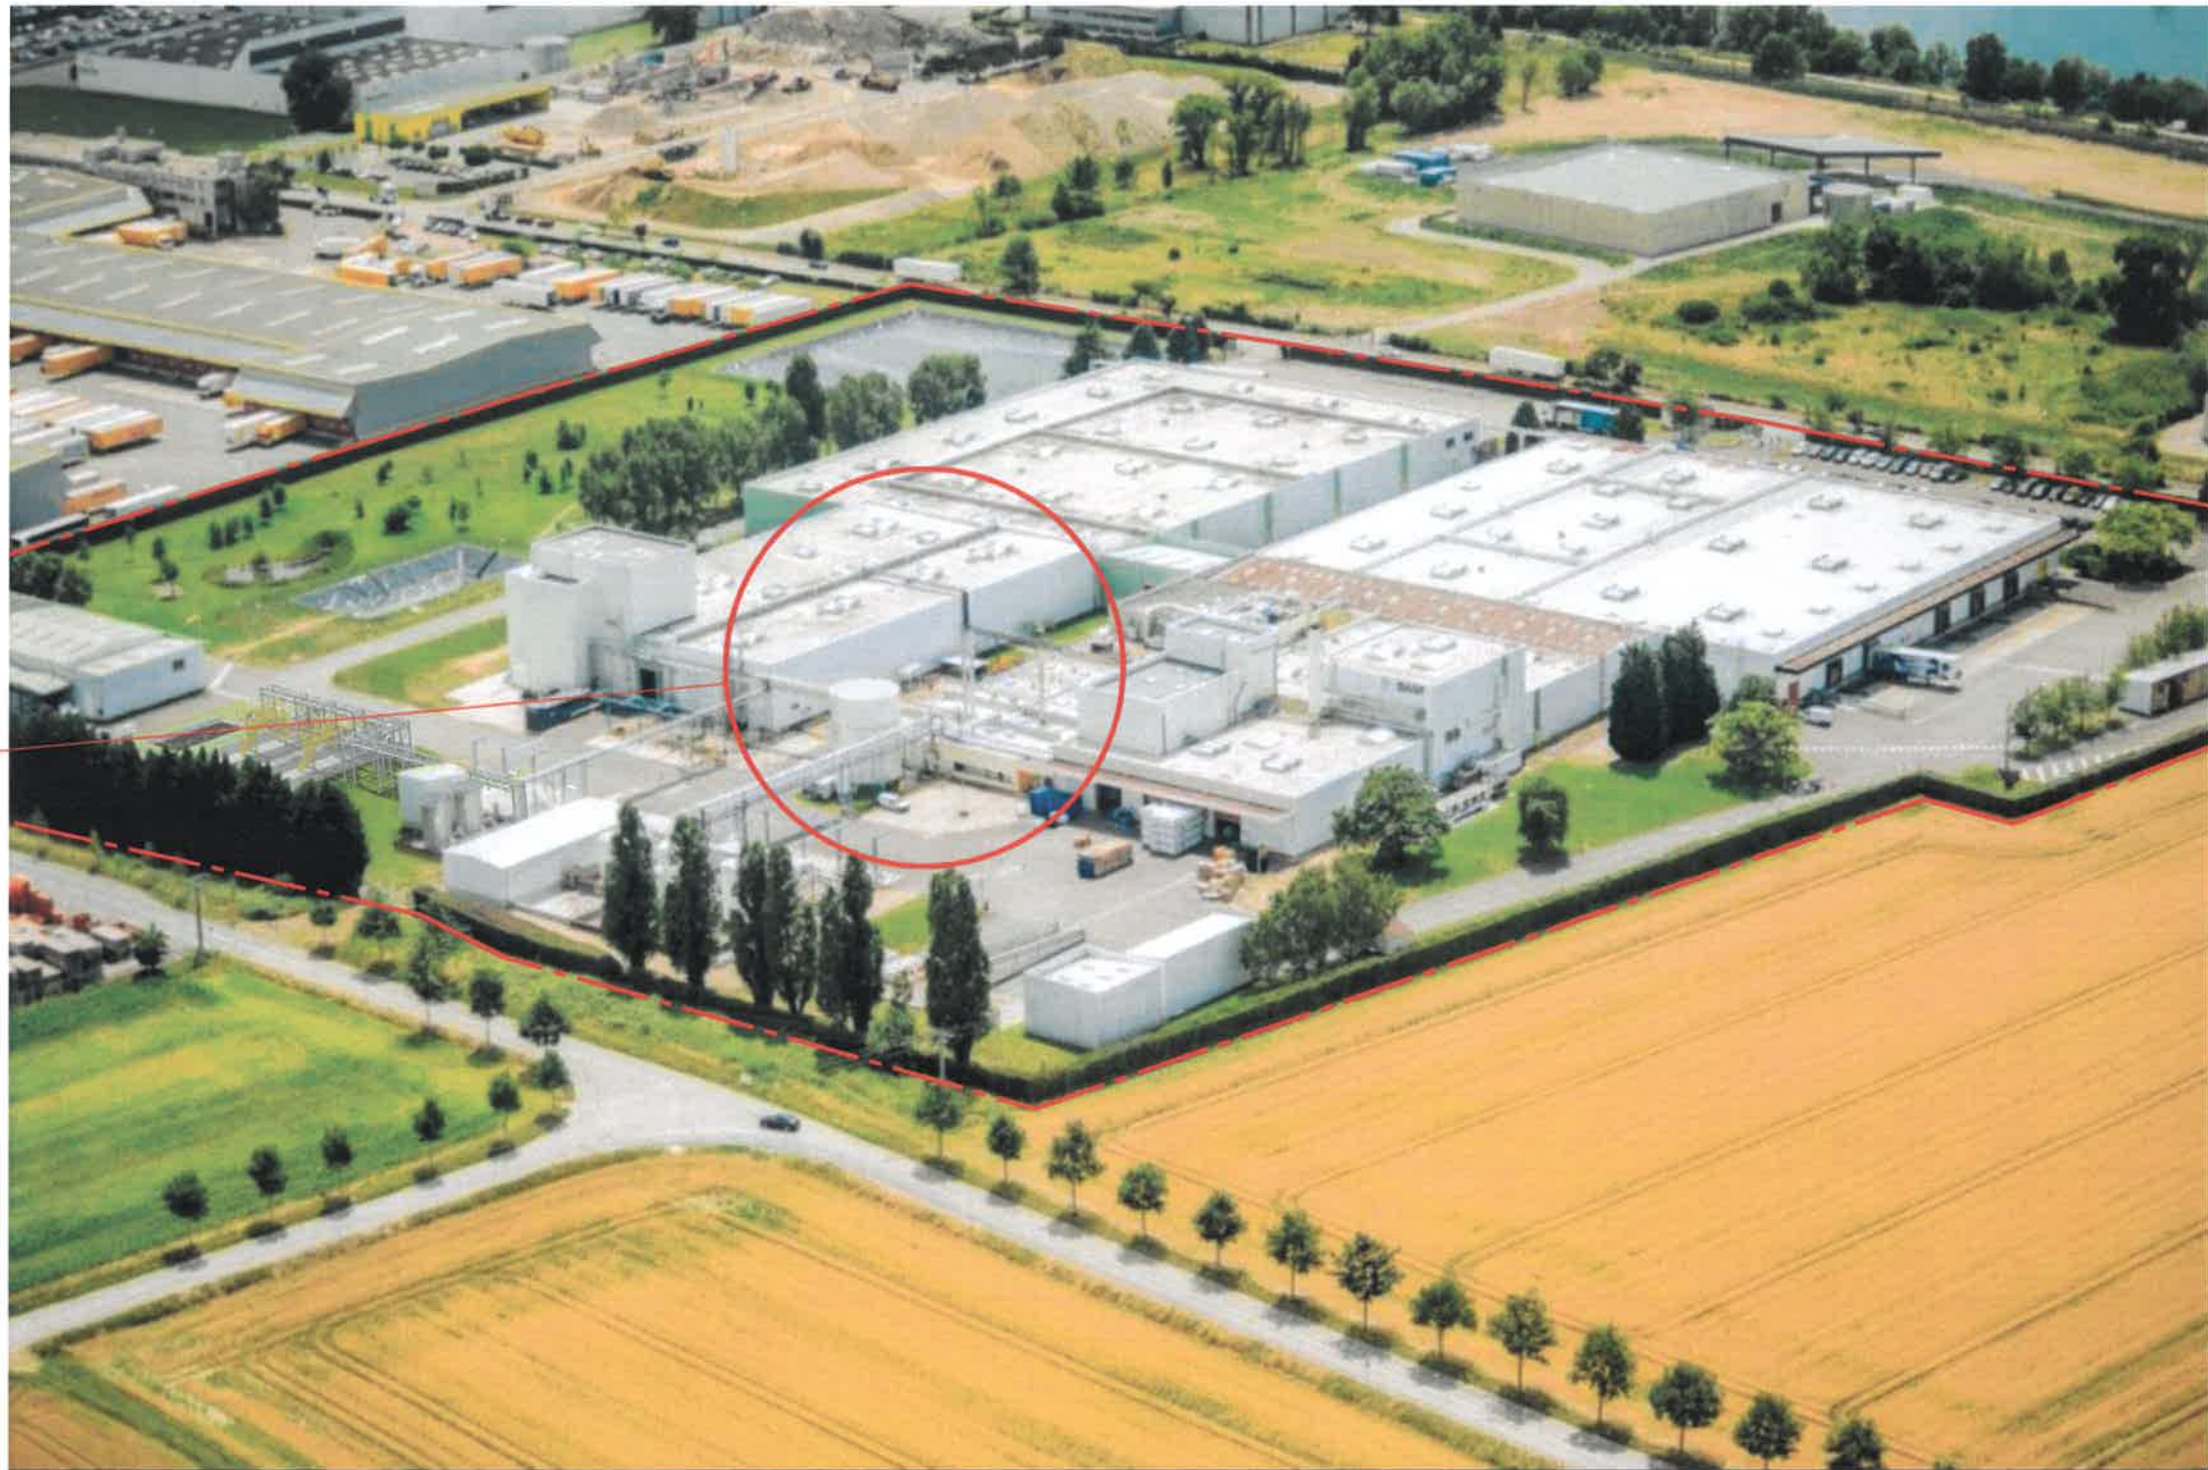

ZONE
PROJET

VUE AERIEENNE DU SITE BASF - ETAT DES LIEUX - REPERAGE ZONE PROJET


ANNEXE 5 - CERFA N°14734*03



PHILIPPE JAMMET
ARCHITECTE

GRENOBLE 2 bis rue de Morillet - 38000 Grenoble
Tel. 04.78.06.16.72
Fax. 04.78.70.07.53

LYON Tour Part-Dieu - 120 rue Servient
69300 Lyon Cedex 03
Tel. 04.78.06.16.85

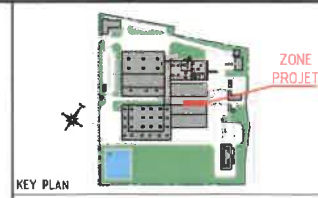

PC	PC	BASF - Extension unité de formulation	A
VUE AERIEENNE	DATE	VUE AERIEENNE - ETAT DES LIEUX	REVISION
ETAT DES LIEUX	10.10.2018		FOLIO
ECHELLE :		BASF	
		BASF Agri-Production S.A.S. - Rue Jacquard - 69730 GENAY Cedex	

Ce document, propriété de l'Agence Philippe Jammet Architecte, dont la copie est protégée, ne peut être communiqué à une personne étrangère au projet sans autorisation écrite.



VUE AERIEENNE DU SITE BASF - ETAT PROJETE - IMAGE DE SYNTHESE D'INTEGRATION EXTENSION BÂTIMENT F10


ANNEXE 5 - CERFA N°14734*03



PHILIPPE JAMMET
ARCHITECTE

GRENOBLE 2 bis rue de Mortillet - 38000 Grenoble
Tel. 04.76.06.16.72
Fax. 04.76.70.07.53

LYON Tour Saint-Denis - 120 rue Sarvelent
69526 Lyon Cedex 03
Tel. 04.76.06.16.85

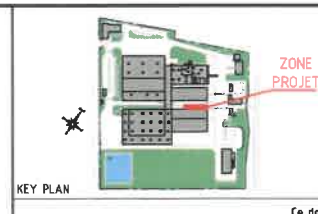


PC	PC	BASF - Extension unité de formulation	A
VUE AERIEENNE	DATE	VUE AERIEENNE - ETAT PROJETE	REVISION
ETAT PROJETE	10.10.2018	BASF	FOLIO
ECHELLE :		BASF Agri-Production S.A.S. - Rue Jacquard - 69730 GENAY Cedex	

Ce document, propriété de l'Agence Philippe Jammet Architecte, dont la copie est protégée, ne peut être communiqué à une personne étrangère au projet sans autorisation écrite.



ANNEXE 5 -
CERFA N°14734*03

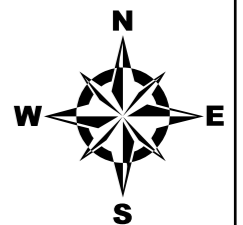

- Services administratifs
- Lieu de culte
- Pratique sportive
- Bâtiment à caractère industriel, commercial ou agricole
- Autre bâtiment
- Réservoir d'eau
- Barrage, dalle de protection, écluse ou pont
- Cimetière
- Construction remarquable
- 100 m depuis les limites de propriété
- Cours d'eau

Plan des abords

BASF Genay

A3

Echelle: 1/3 000

Dessinateur : MLT

N° Contrat
3390.60

Document

N° Ordre

Rev:

Date: 22/02/19

A

Ce plan est notre propriété. Il ne peut être recopié ou reproduit sans notre autorisation.