
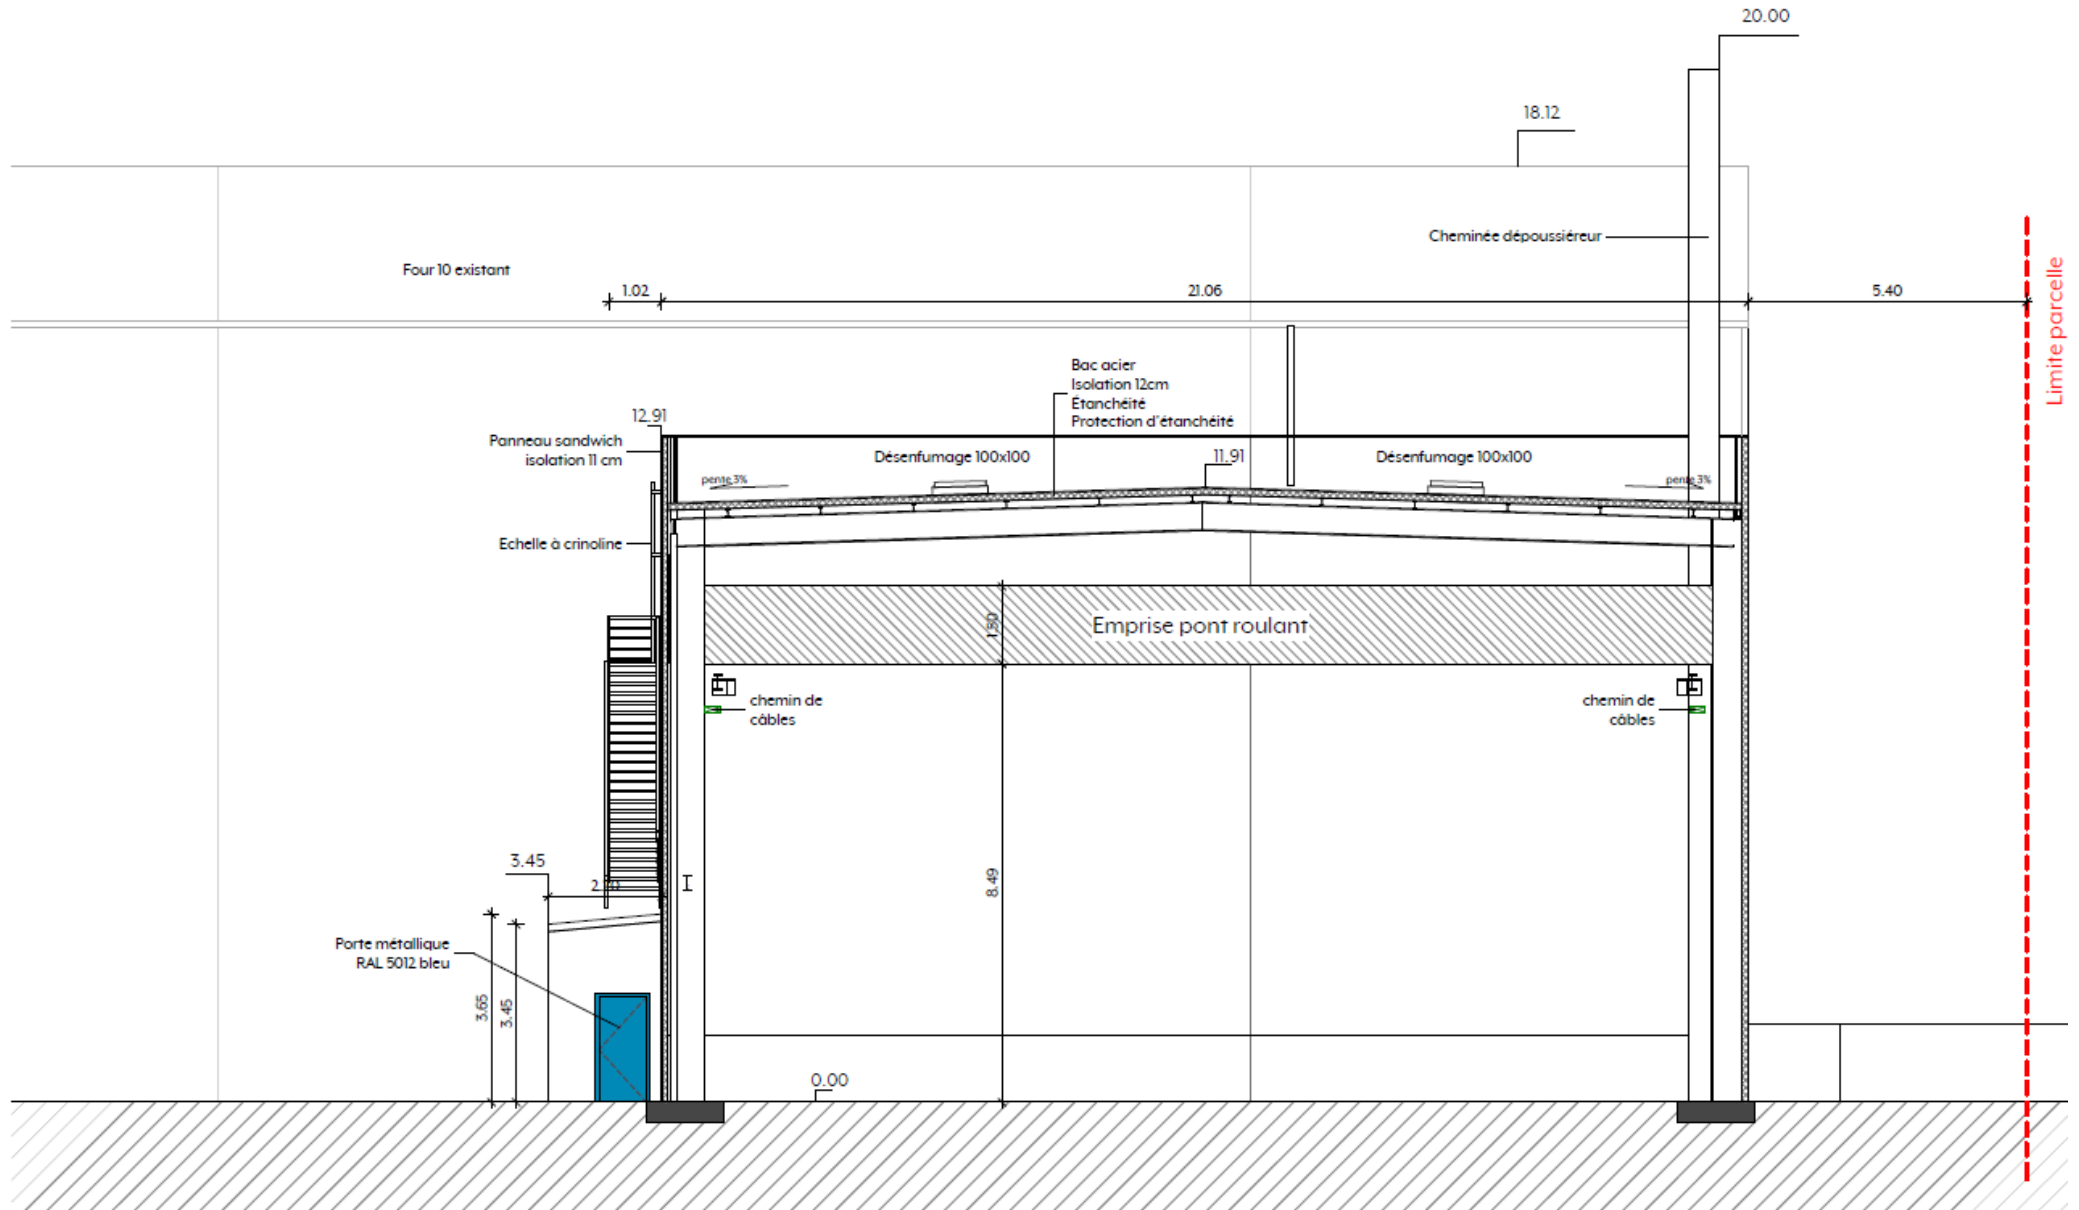


02/11/2022	N°=	Cas par Cas	Affaire : Projet grenailleuse	MAÎTRE D'OUVRAGE:	PIÈCE 1/2  Tokai Cobex 30 Rue Louis Jouvét 69200 Vénissieux
	PC	ANNEXE 4 - Plan de masse projet	TOKAI COBEX Bâtiment Grenailleuse		
	2c	Echelle = 1 / 200	30 rue Louis Jouvét - 69200 VENISSIEUX		



02/11/2022	N°=	Cas par Cas	Affaire : Projet grenailleuse	MAÎTRE D'OUVRAGE:	 Tokai Cobex 30 Rue Louis Jouvét 69200 Vénissieux
	PC	ANNEXE 4 - Plan de masse projet	TOKAI COBEX Bâtiment Grenailleuse		
	3	Echelle = 1 / 100	30 rue Louis Jouvét - 69200 VENISSIEUX		