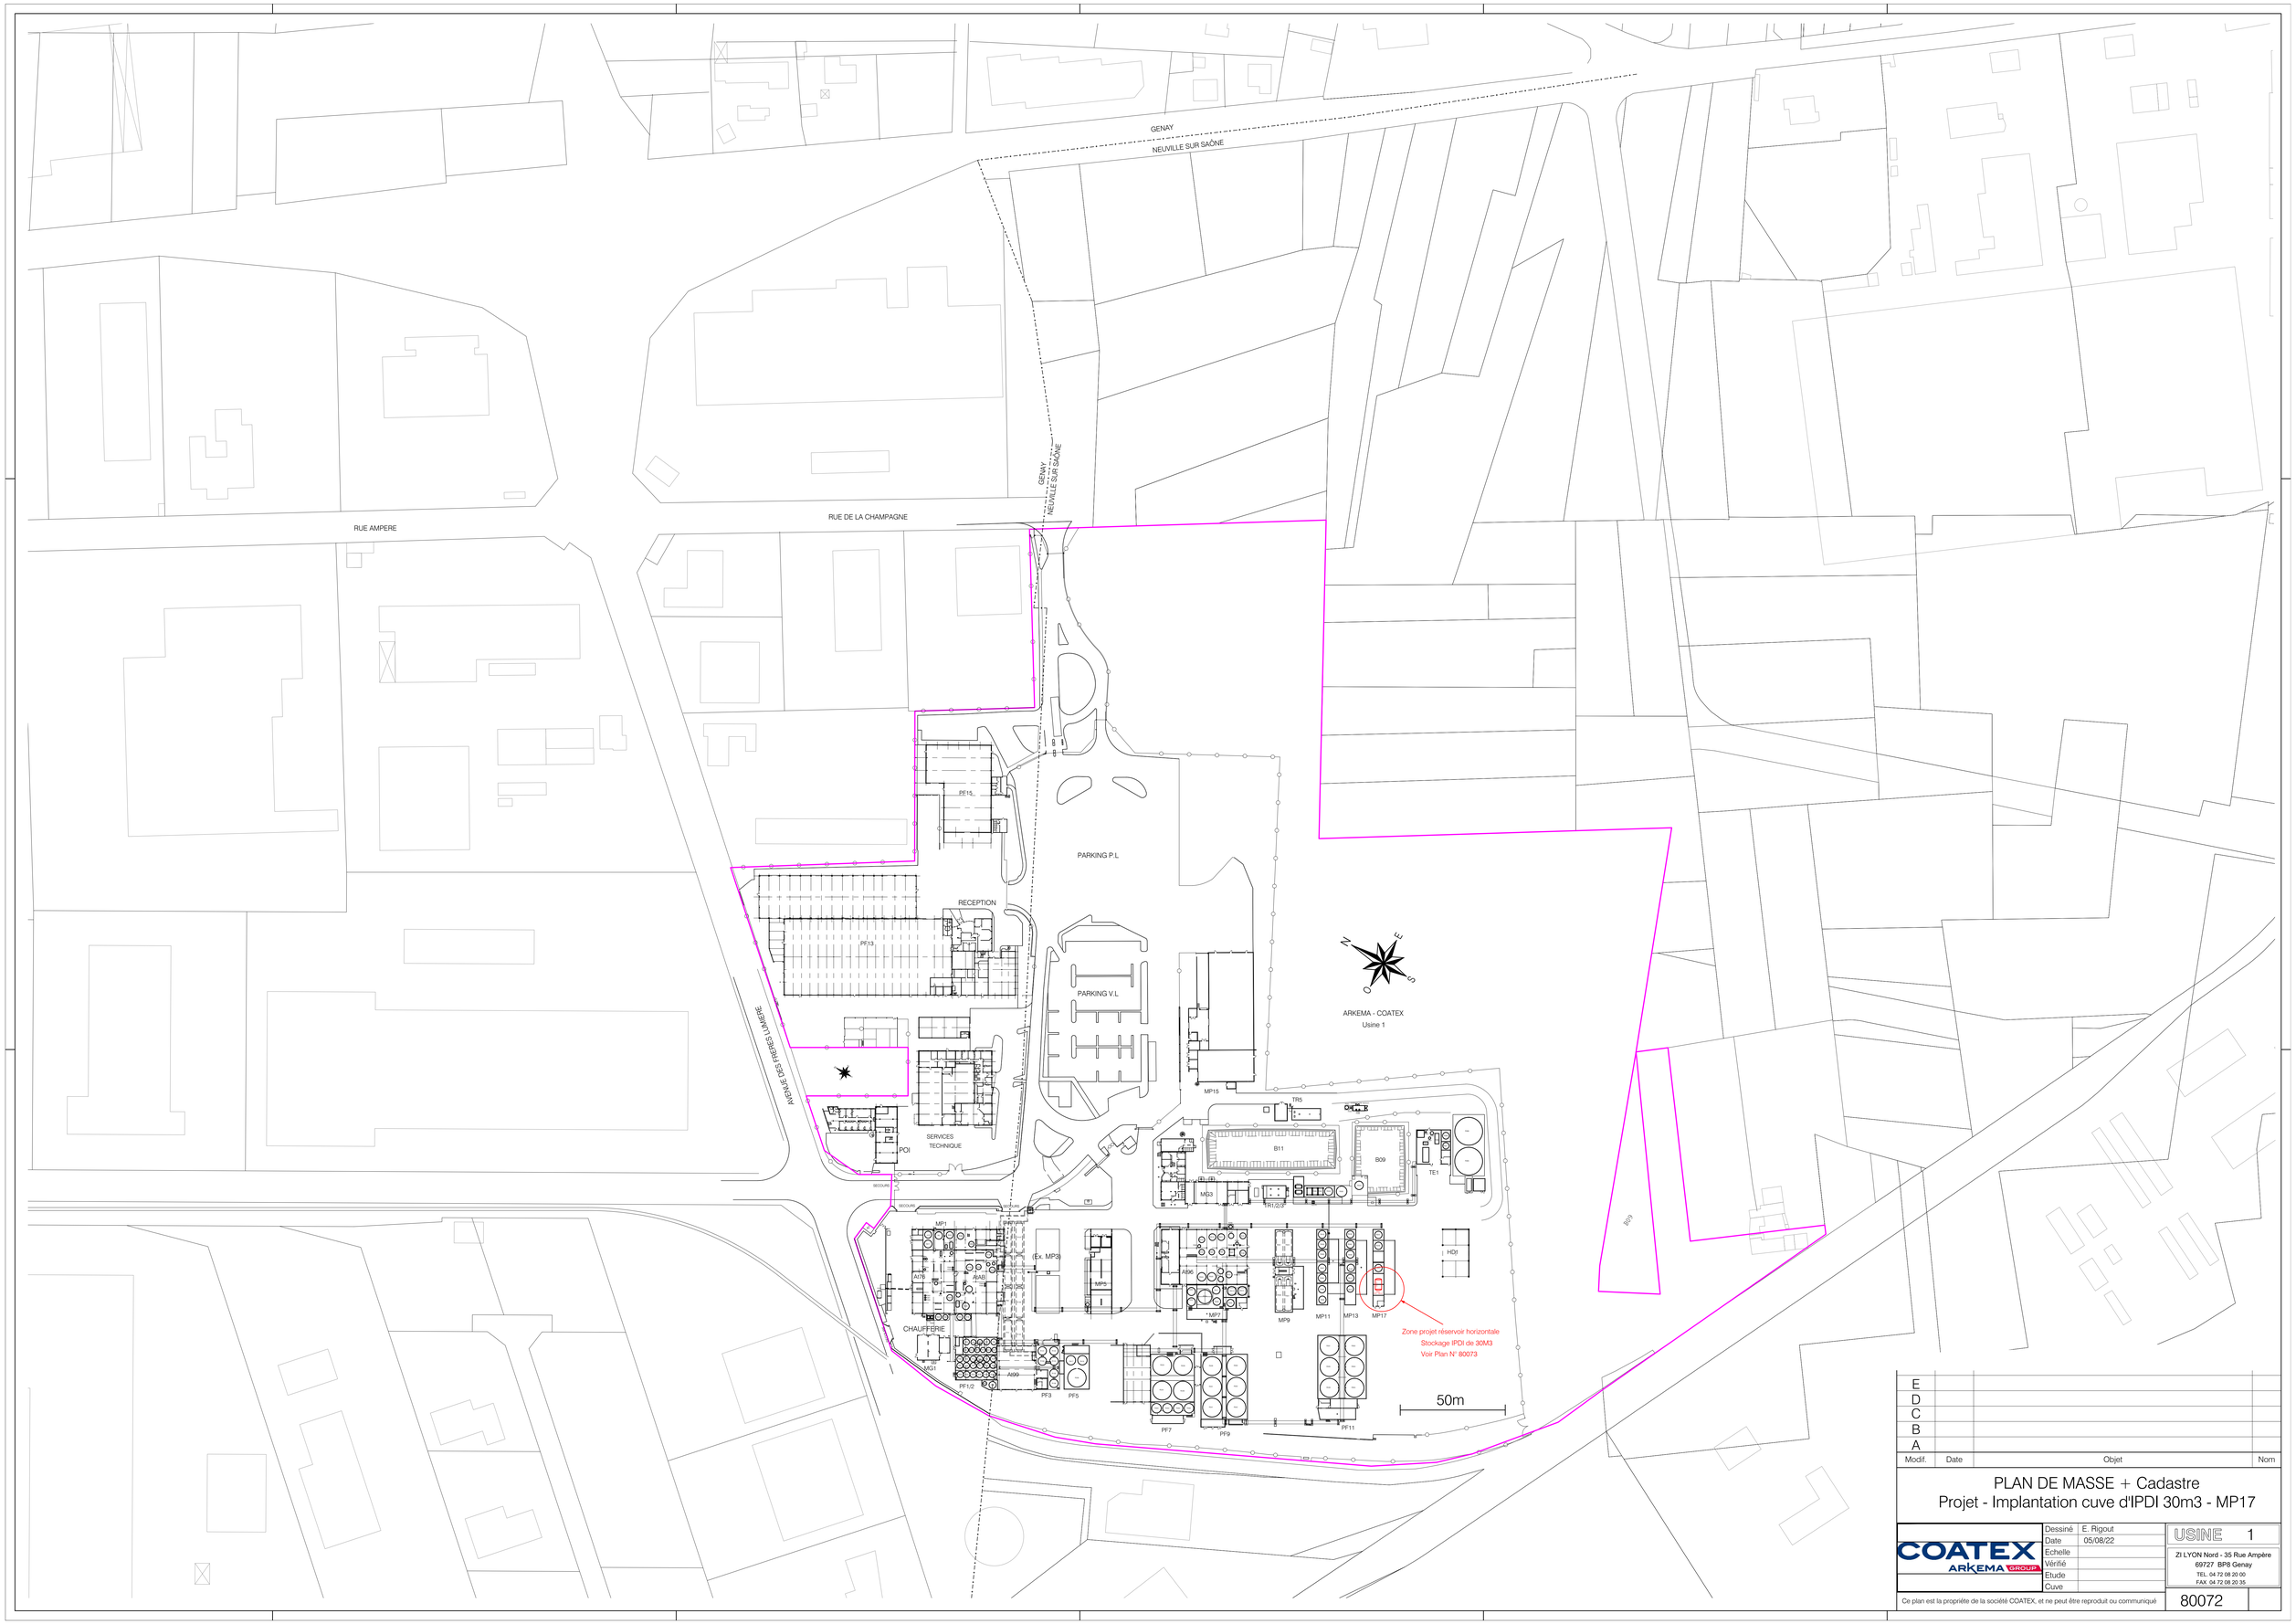

Modif.	Date	Objet	Nom
E			
D			
C			
B			
A			

PLAN DE MASSE + Cadastre
Projet - Implantation cuve d'IPDI 30m3 - MP17

COATEX
ARKEMA GROUP

Dessiné	E. Rigout
Date	05/08/22
Echelle	
Vérifié	
Etude	
Cuve	

USINE 1

ZI LYON Nord - 35 Rue Ampère
69727 BP8 Genay
TEL. 04 72 08 20 00
FAX. 04 72 08 20 35

Ce plan est la propriété de la société COATEX, et ne peut être reproduit ou communiqué

80072