



# **Annexe 5**


## **Plans du projet.**

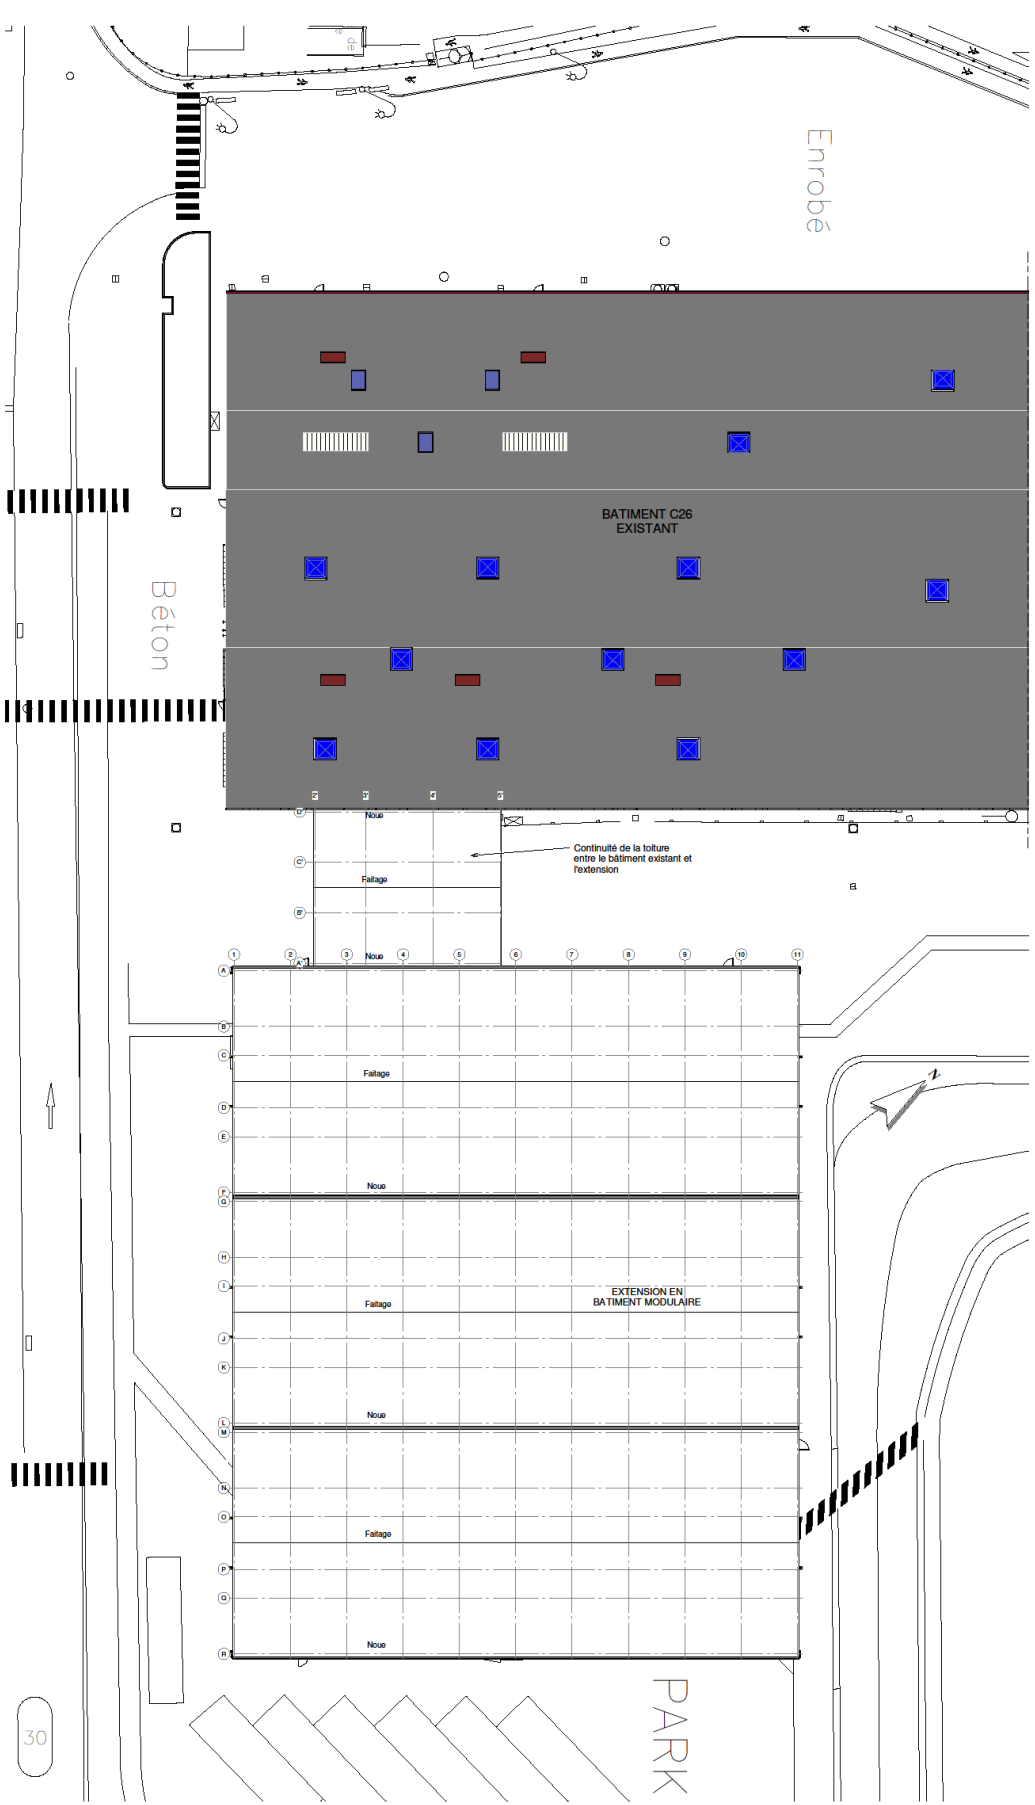


Plan de toiture Projet - Etude Impact  
Ech: 1:200

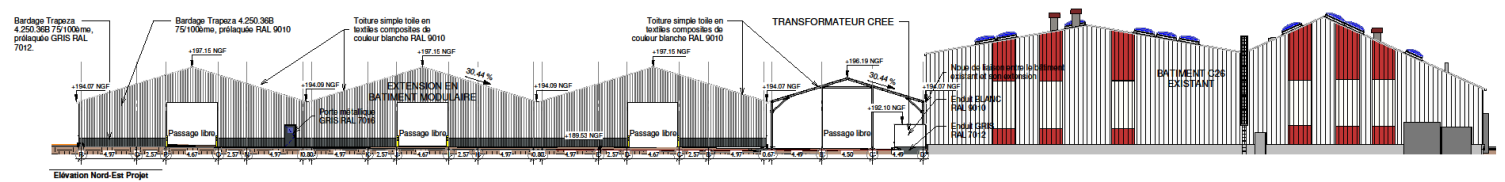


Elevation Nord-Est Projet  
Ech: 1:200

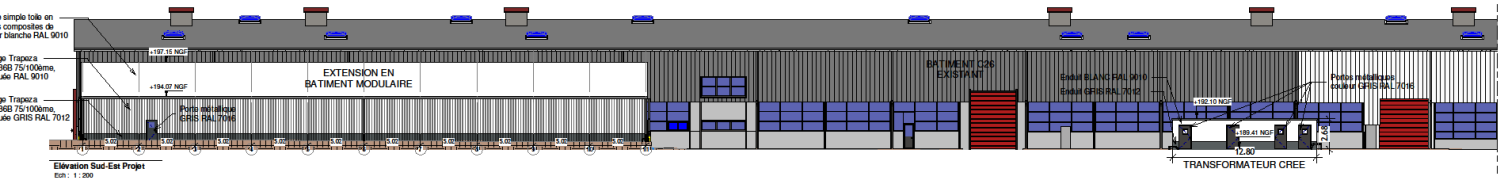


Elevation Sud-Est Projet  
Ech: 1:200

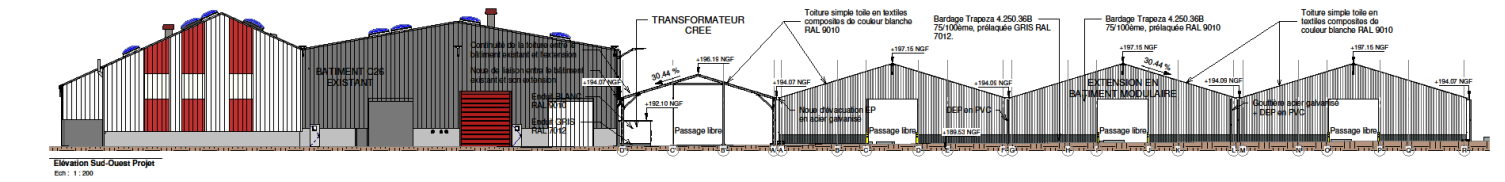

Elevation Sud-Ouest Projet  
Ech: 1:200

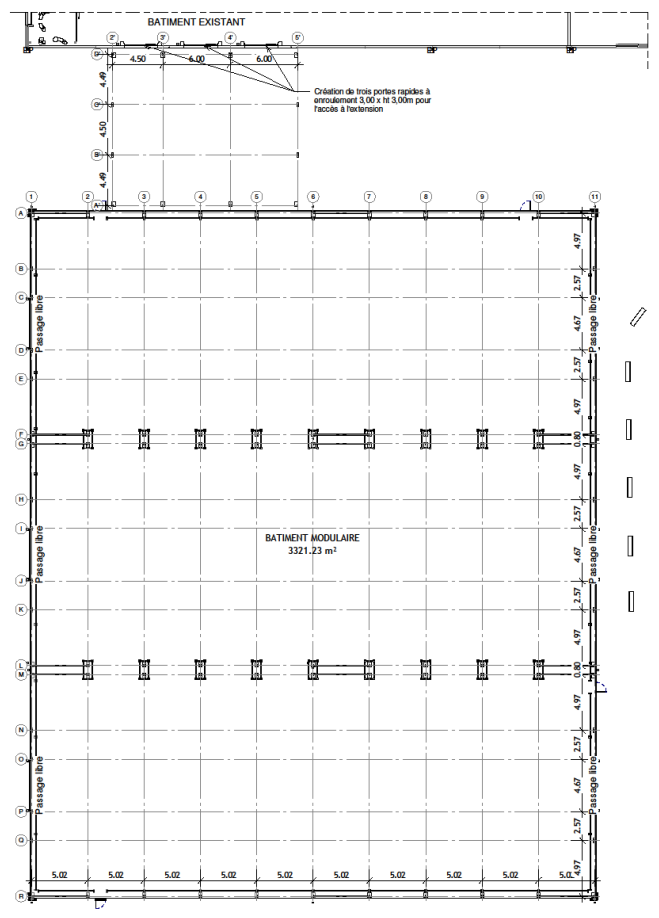


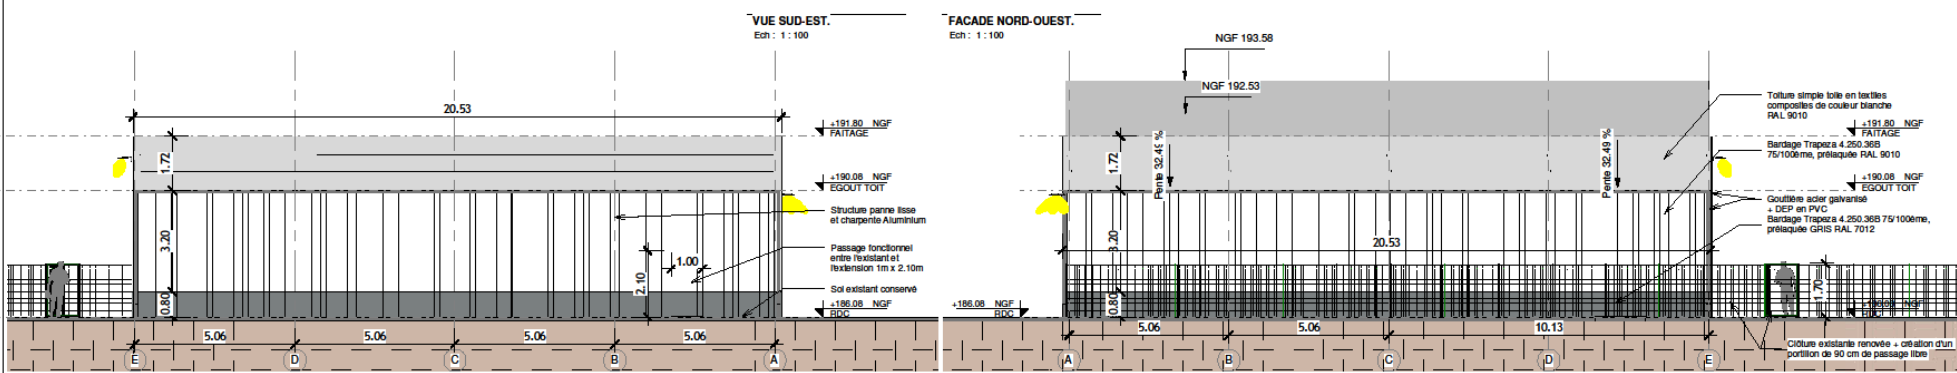
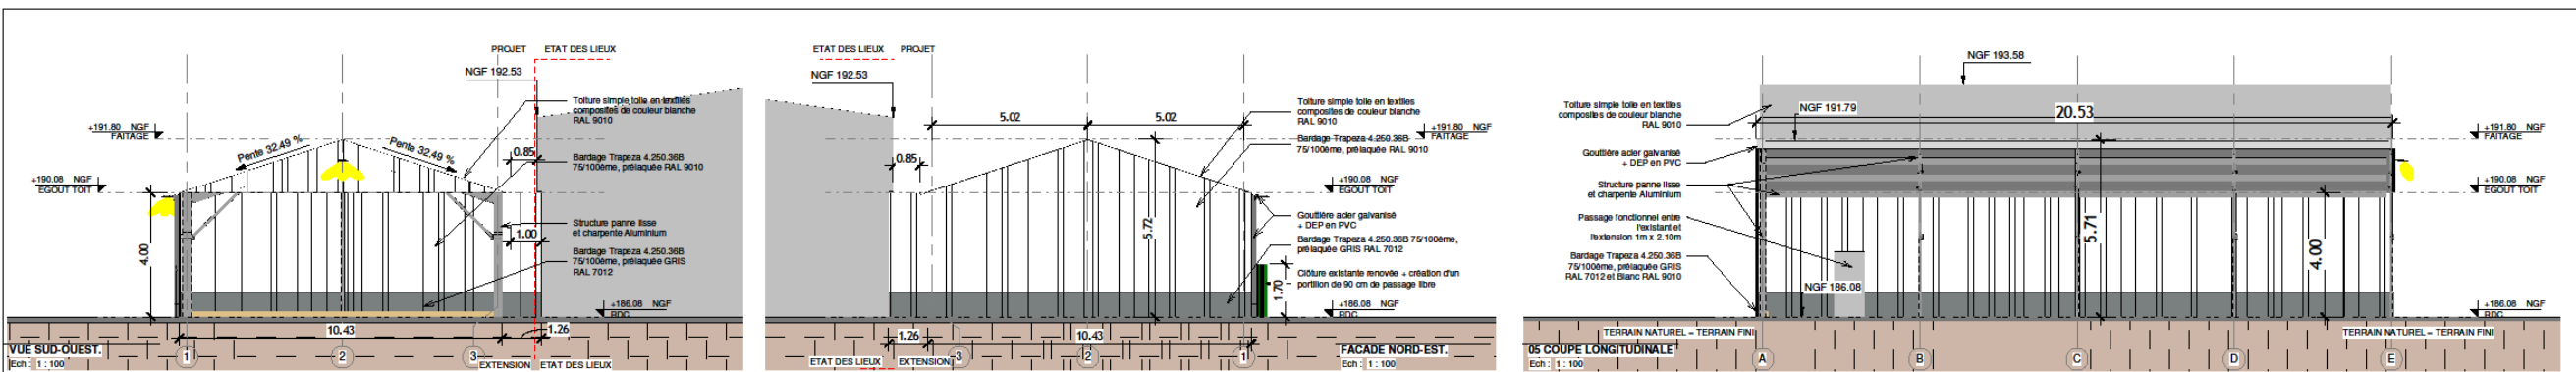
Plan RDC projet - Bâtiment modulaire  
Ech: 1:200




**SITE DE VENISSIEUX  
EXTENSION BATIMENT - C26**

Rue des Frères Amadéo, 69200 Vénissieux

<p>Maître d'ouvrage: <b>Volvo Group</b> 402 Avenue Charles de Gaulle - ADP - 93800 CDG 981 69 200 VENISSIEUX Cedex</p> <p>Architecte :</p>	<p><b>DEMANDE D'EXAMEN PREALABLE A LA REALISATION D'UNE ETUDE D'IMPACT</b></p> <p><b>PLAN D'ENSEMBLE DU PROJET</b></p> <p><small>LE PLAN EST NOTRE PROPRIÉTÉ ET NE PEUT ÊTRE REPRODUIT OU COMMUNIQUÉ À DES TIERS SANS NOTRE AUTORISATION ÉCRITE</small></p>										
<p>Maître d'ouvrage:  <b>DB</b> Société par actions simplifiée SAS au capital de 100 000 000 € RCS 338 200 500 000 N° de déclaration de souscription et de versement: 338 200 500 000</p>	<table border="1" style="width: 100%; border-collapse: collapse;"> <thead> <tr> <th>ÉTAT</th> <th>CB</th> <th>VERSION D'ORIGINE</th> <th>08/03/23</th> <th>A</th> </tr> </thead> <tbody> <tr> <td> </td> <td> </td> <td> </td> <td> </td> <td> </td> </tr> </tbody> </table>	ÉTAT	CB	VERSION D'ORIGINE	08/03/23	A					
ÉTAT	CB	VERSION D'ORIGINE	08/03/23	A							
<p>Échelle: 1:200    Ref: (R0)    Atlas: Remise: 21 M 1524    Plan: 00000</p>											




INSERTION DU PROJET

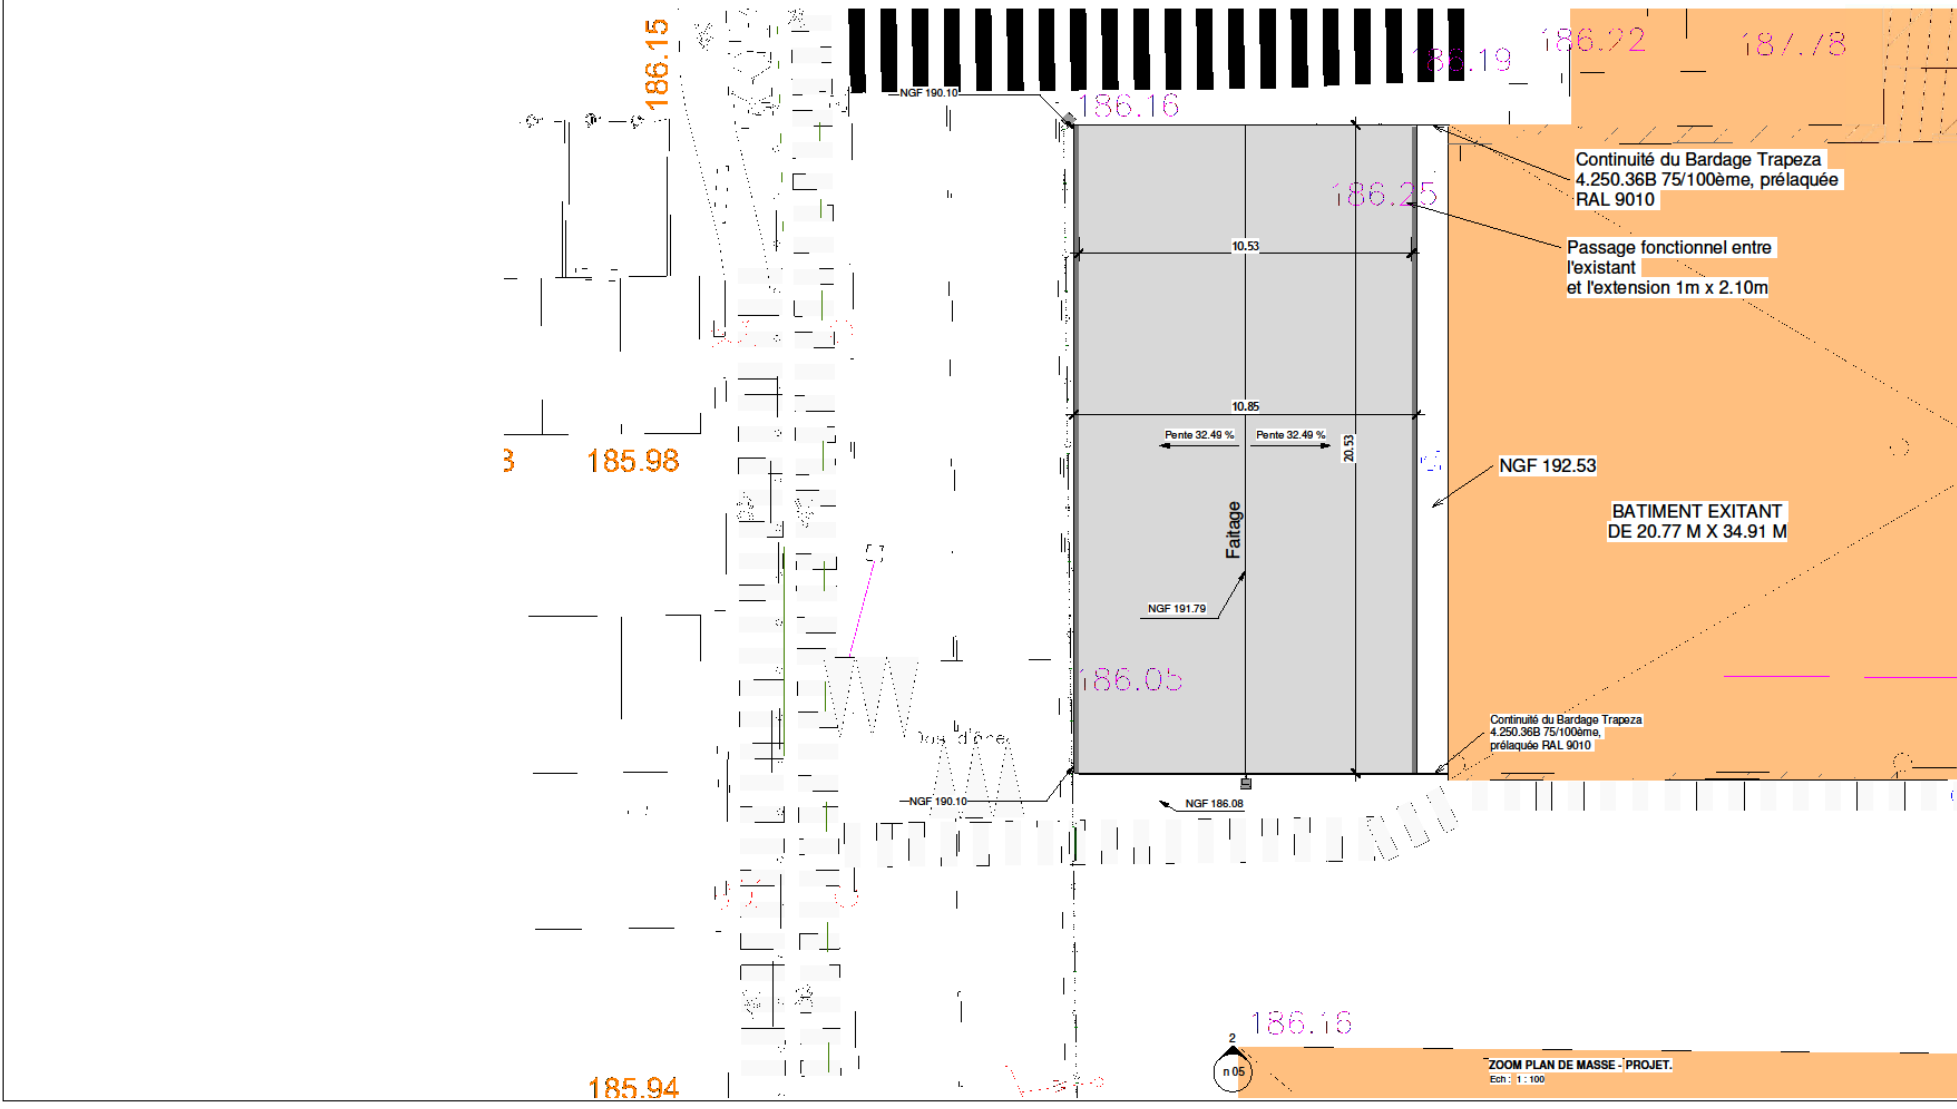



**RENAULT TRUCKS**  
SITE DE VENISSIEUX  
EXTENSION - QUAI 80  
Rue des Frères Amadéo, 69200 Vénissieux

Maître d'ouvrage: <b>Direction Immobilière Renault Trucks</b> <small>API : VNX CD7 001 402 Avenue Charles de Gaulle 69635 VENISSIEUX CEDEX</small>	<b>Demande d'examen préalable à la réalisation d'une étude d'impact</b>										
Architecte :	<b>PROJET PLAN D' ENSEMBLE</b>										
CE PLAN EST NOTRE PROPRIÉTÉ ET NE PEUT ÊTRE REPRODUIT OU COMMUNIQUÉ À DES TIERS SANS NOTRE AUTORISATION ÉCRITE											
Maître d'œuvre:  <small>4, rue Barthélemy Thiers 69 69100 42 76 54 1111 SAINT BAUBERT tel : 04 72 22 22 22 Site internet : www.cd7.groupeidcc.com</small>	<table border="1" style="width: 100%; border-collapse: collapse; font-size: x-small;"> <tr> <td>M.D.</td> <td>M.P.</td> <td>VERSION D'ORIGINE Cas / Cas</td> <td>01/06/23</td> <td>A</td> </tr> <tr> <td>REC.</td> <td>VERIF.</td> <td>WDF/PC/MS</td> <td>DATE</td> <td>NO</td> </tr> </table>	M.D.	M.P.	VERSION D'ORIGINE Cas / Cas	01/06/23	A	REC.	VERIF.	WDF/PC/MS	DATE	NO
M.D.	M.P.	VERSION D'ORIGINE Cas / Cas	01/06/23	A							
REC.	VERIF.	WDF/PC/MS	DATE	NO							
Echelle : 1 : 100	<table border="1" style="width: 100%; border-collapse: collapse; font-size: x-small;"> <tr> <td>Ref DAO</td> <td>Affaire Numero :</td> <td>Phase</td> <td>Plan numero:</td> </tr> <tr> <td>RT-VEN-QU80-RZ10</td> <td>21 M 1520</td> <td></td> <td>n 05</td> </tr> </table>	Ref DAO	Affaire Numero :	Phase	Plan numero:	RT-VEN-QU80-RZ10	21 M 1520		n 05		
Ref DAO	Affaire Numero :	Phase	Plan numero:								
RT-VEN-QU80-RZ10	21 M 1520		n 05								