


ANNEXE 1 : PLAN PARCELLAIRE

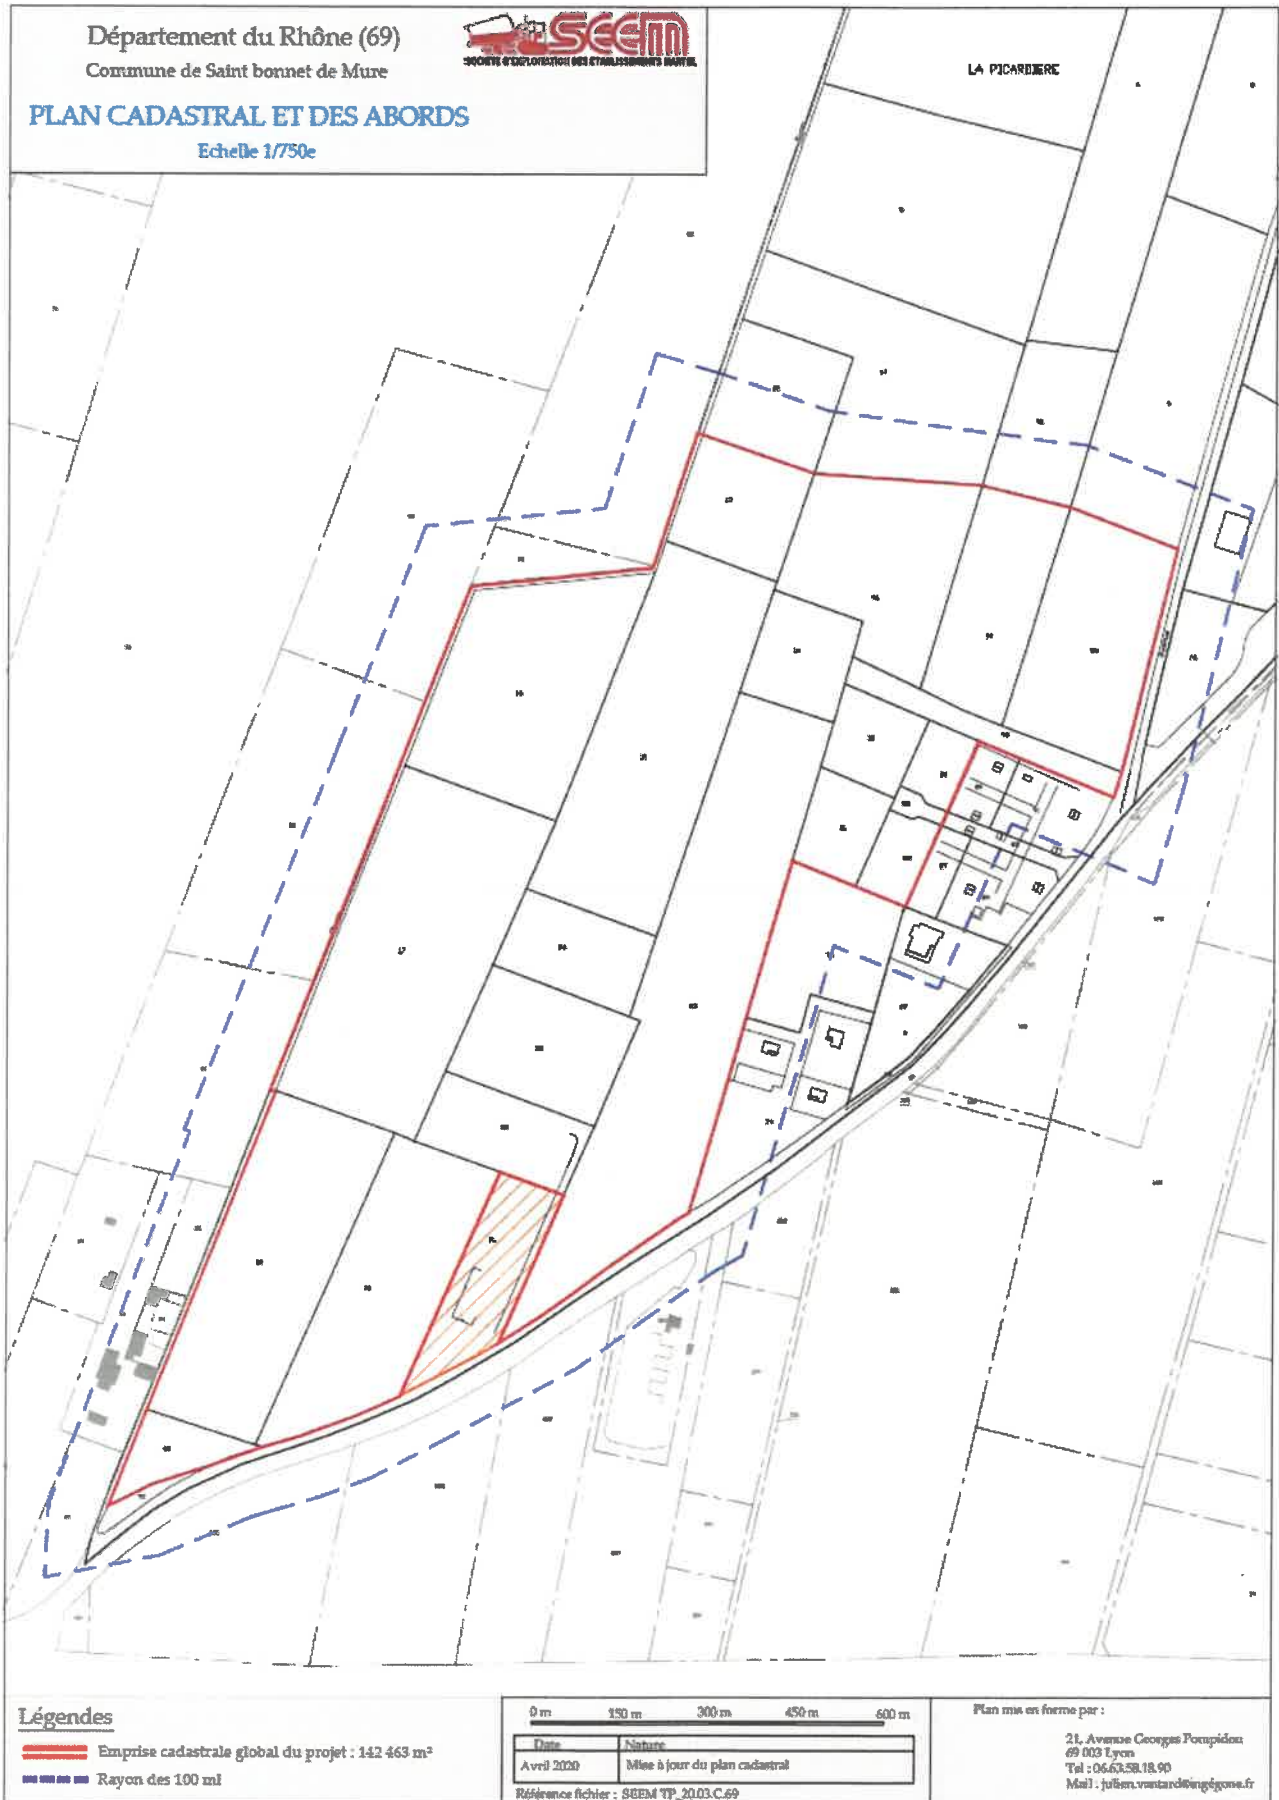

ANNEXE 2 : PLAN DE PHASAGE



Département du Rhône (69)

Commune de Saint bonnet de Mure

Plan de phasage
3e phase quinquennale
(juillet 2021 – juillet 2026)
Echelle: 1/2000e



Légendes

- Empise de la carrière : 142 463 m²
- Déclasse réglementaire des 10 m
Empise utile : 13 hectares
- Piste
- Installation de traitement de matériaux
- Stockage de produits fins
- Stockage de matériaux de perçage
- Carrière d'exploitation
- Front d'exploitation
- Zone verte en état
- Zone non exploitée
- Revêtements
- Bassin de décantation des boues



Plan mis en forme par :



21, Avenue Georges Pompidou
69 003 Lyon
Tel : 06 63 38 12 96
Mail : julien.vandard@ingegone.fr

Date	Nature
Mars 2019	Modification des plans de phasage

Référence fichier : 19.12.69_Plan de phasage

Département du Rhône (69)


Commune de Saint bonnet de Mure

Plan de phasage
4e phase quinquennale
(juillet 2025 - juillet 2031)
Echelle 1/2000e



Légendes

- Limite de la carrière : 642 463 m²
- Contour réglementaire des 10 m²
- Emprise ville : 13 hectares
- Plan
- Installation de traitement des matières
- Stockage de produits fins
- Stockage de matières de fortes
- Carrière d'exploitation
- Front d'exploitation
- Zone remblais en état
- Zone non exploitée
- Remblais
- Bassin de décantation des boues

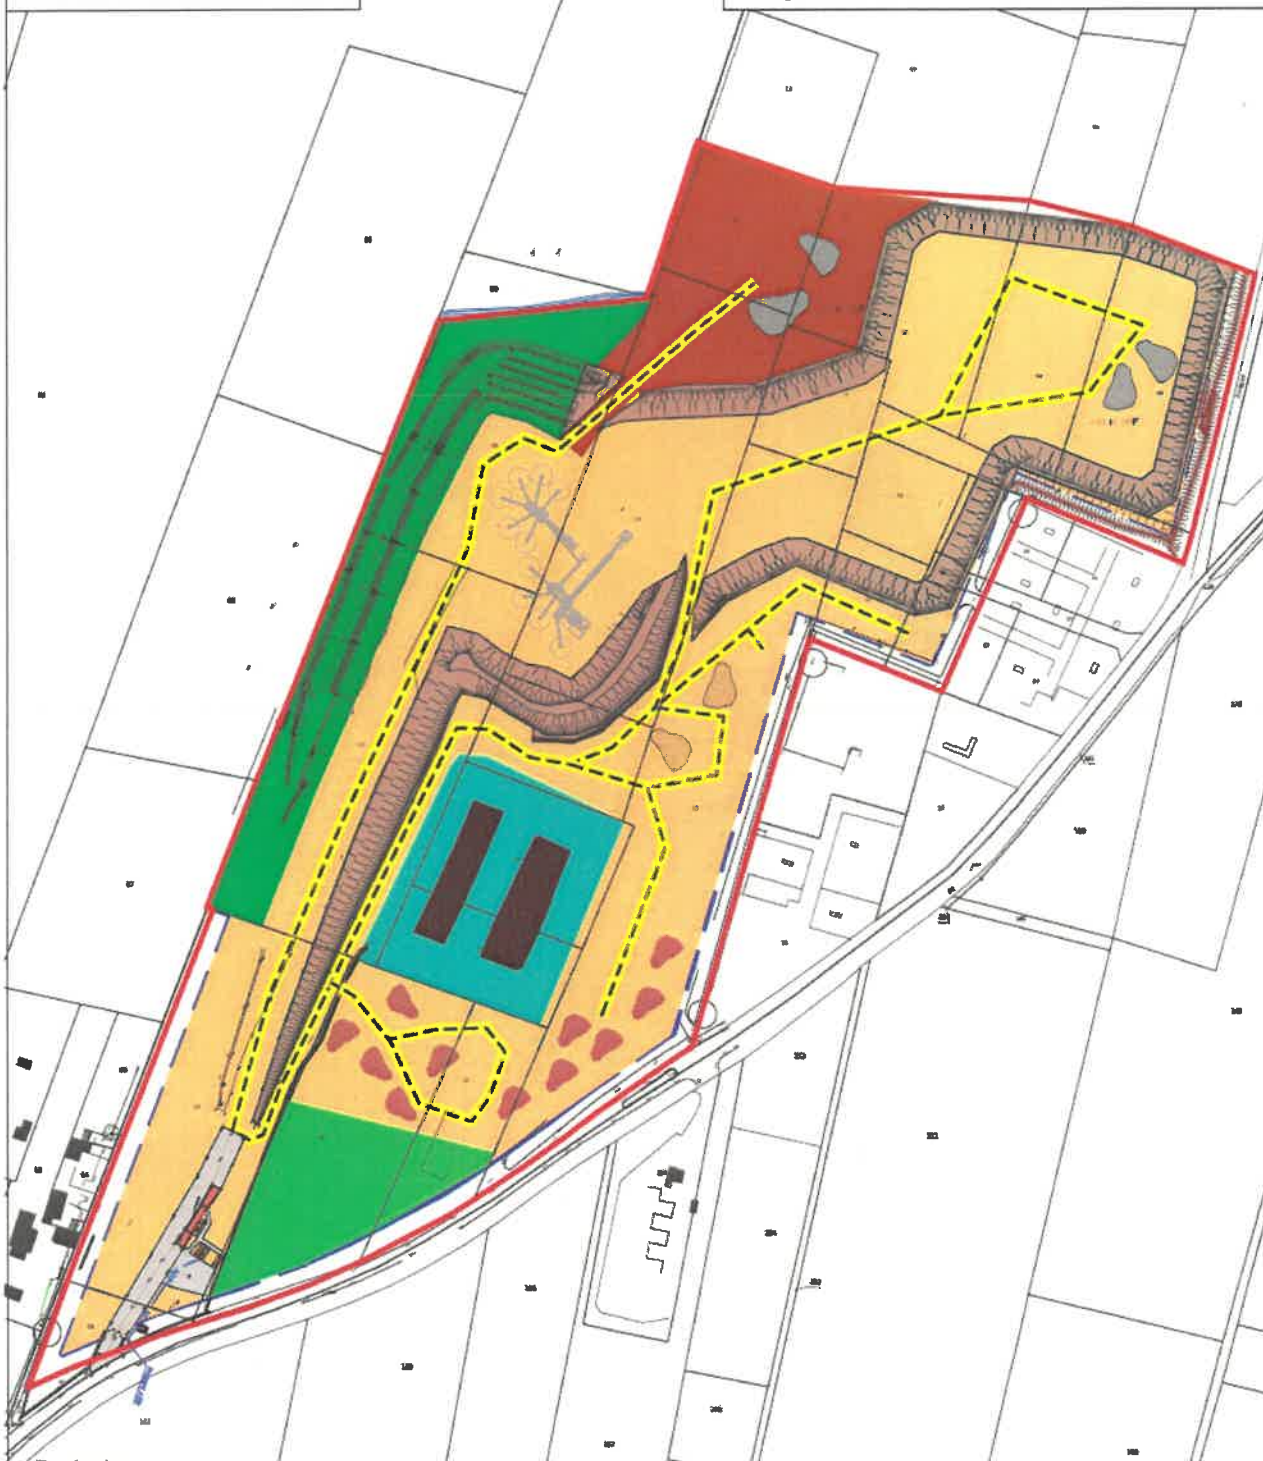

Plan mis en forme par :



23, Avenue Georges Pompidou
69 003 Lyon
Tel : 06.63.58.15.90
Mail : julien.vinard@inqegone.fr

Date	Nature
Mars 2019	Modification des plans de phasage

Référence fichier : 19.12.69_Plan de phasage

Département du Rhône (69)

Commune de Saint bonnet de Mure

Plan de phasage
5e phase quinquennale
(juil. 2031 - juil. 2036)
Echelle 1/2000e



Légendes

- Emprise de la carrière : 142.463 m²
- Délimitation réglementaire des 10 m²
- Emprise site : 13 hectares
- Phase
- Installation de traitement de matériaux
- Méchage de produits fins
- Stockage de matériaux de triés
- Carrière d'exploitation
- Front d'exploitation
- Zone restée en état
- Zone non exploitée
- Remblais
- Bassin de decantation des boues



Plan mis en forme par :

21, Avenue Georges Pompidou
69 003 Lyon
Tel : 06.63.58.18.90
Mail : julien.vandard@ingegione.fr

Date	Nature
Mars 2019	Modification des plans de phasage

Référence fichier : 19.12.69_Plan de phasage

ANNEXE 3 : PLAN DE REMISE EN ETAT

