


Rayon de 35 m autour des limites de propriété

Boulevard Marcel Dassault

Giratoire
"Les Terrasses Nord"

Avenue Henri Schneider

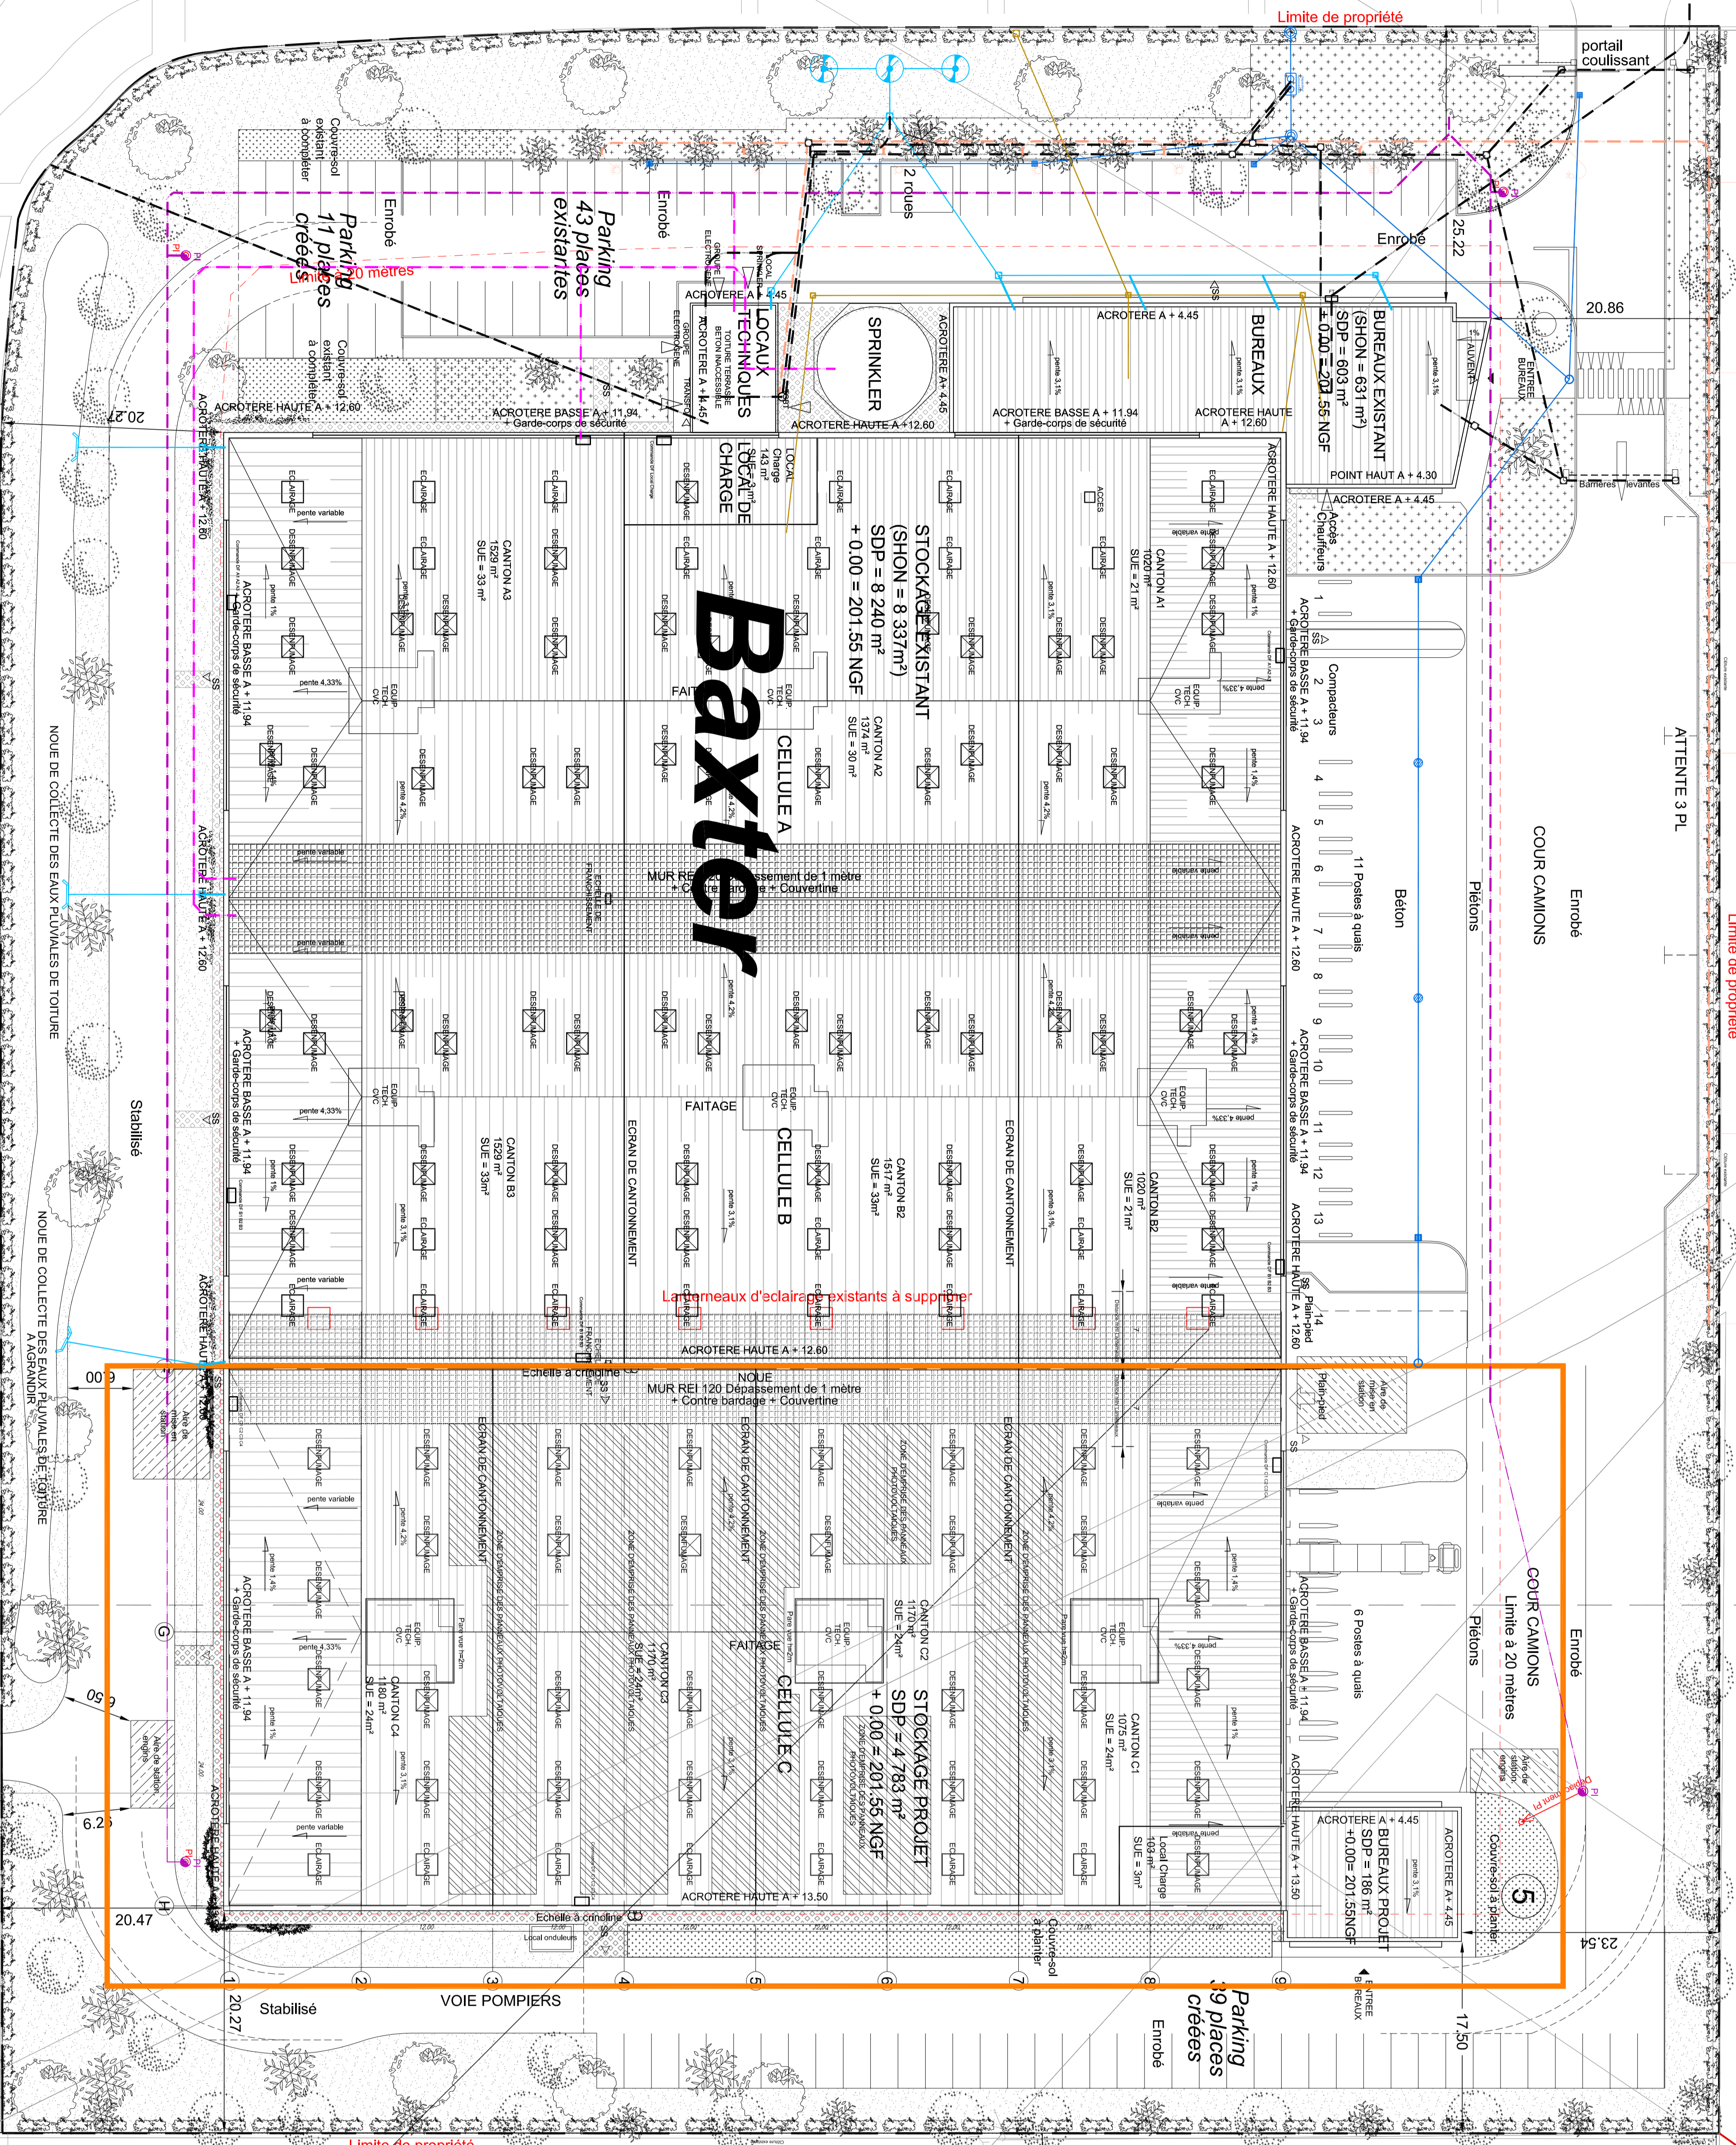

Coupe de profil terrain

Coupe de profil terrain

Po n°7

Bâ

PROJET ICPE RAYON DES 35 mètres		INS JONAGE 76 Rue de Pontois 75 017 PARIS	
Extension d'un entrepôt existant ZAC des Gaulleries 69 330 JONAGE			
PERMIS DE CONSTRUIRE		45683	
0		C	
1/300e		30/03/20	
SS			
Architecte L V O N		45683-3-CP-IMPL_C	
Date de dépôt 09/03/20		Date de dépôt 09/03/20	
Date de dépôt 09/03/20		Date de dépôt 09/03/20	
Date de dépôt 09/03/20		Date de dépôt 09/03/20	